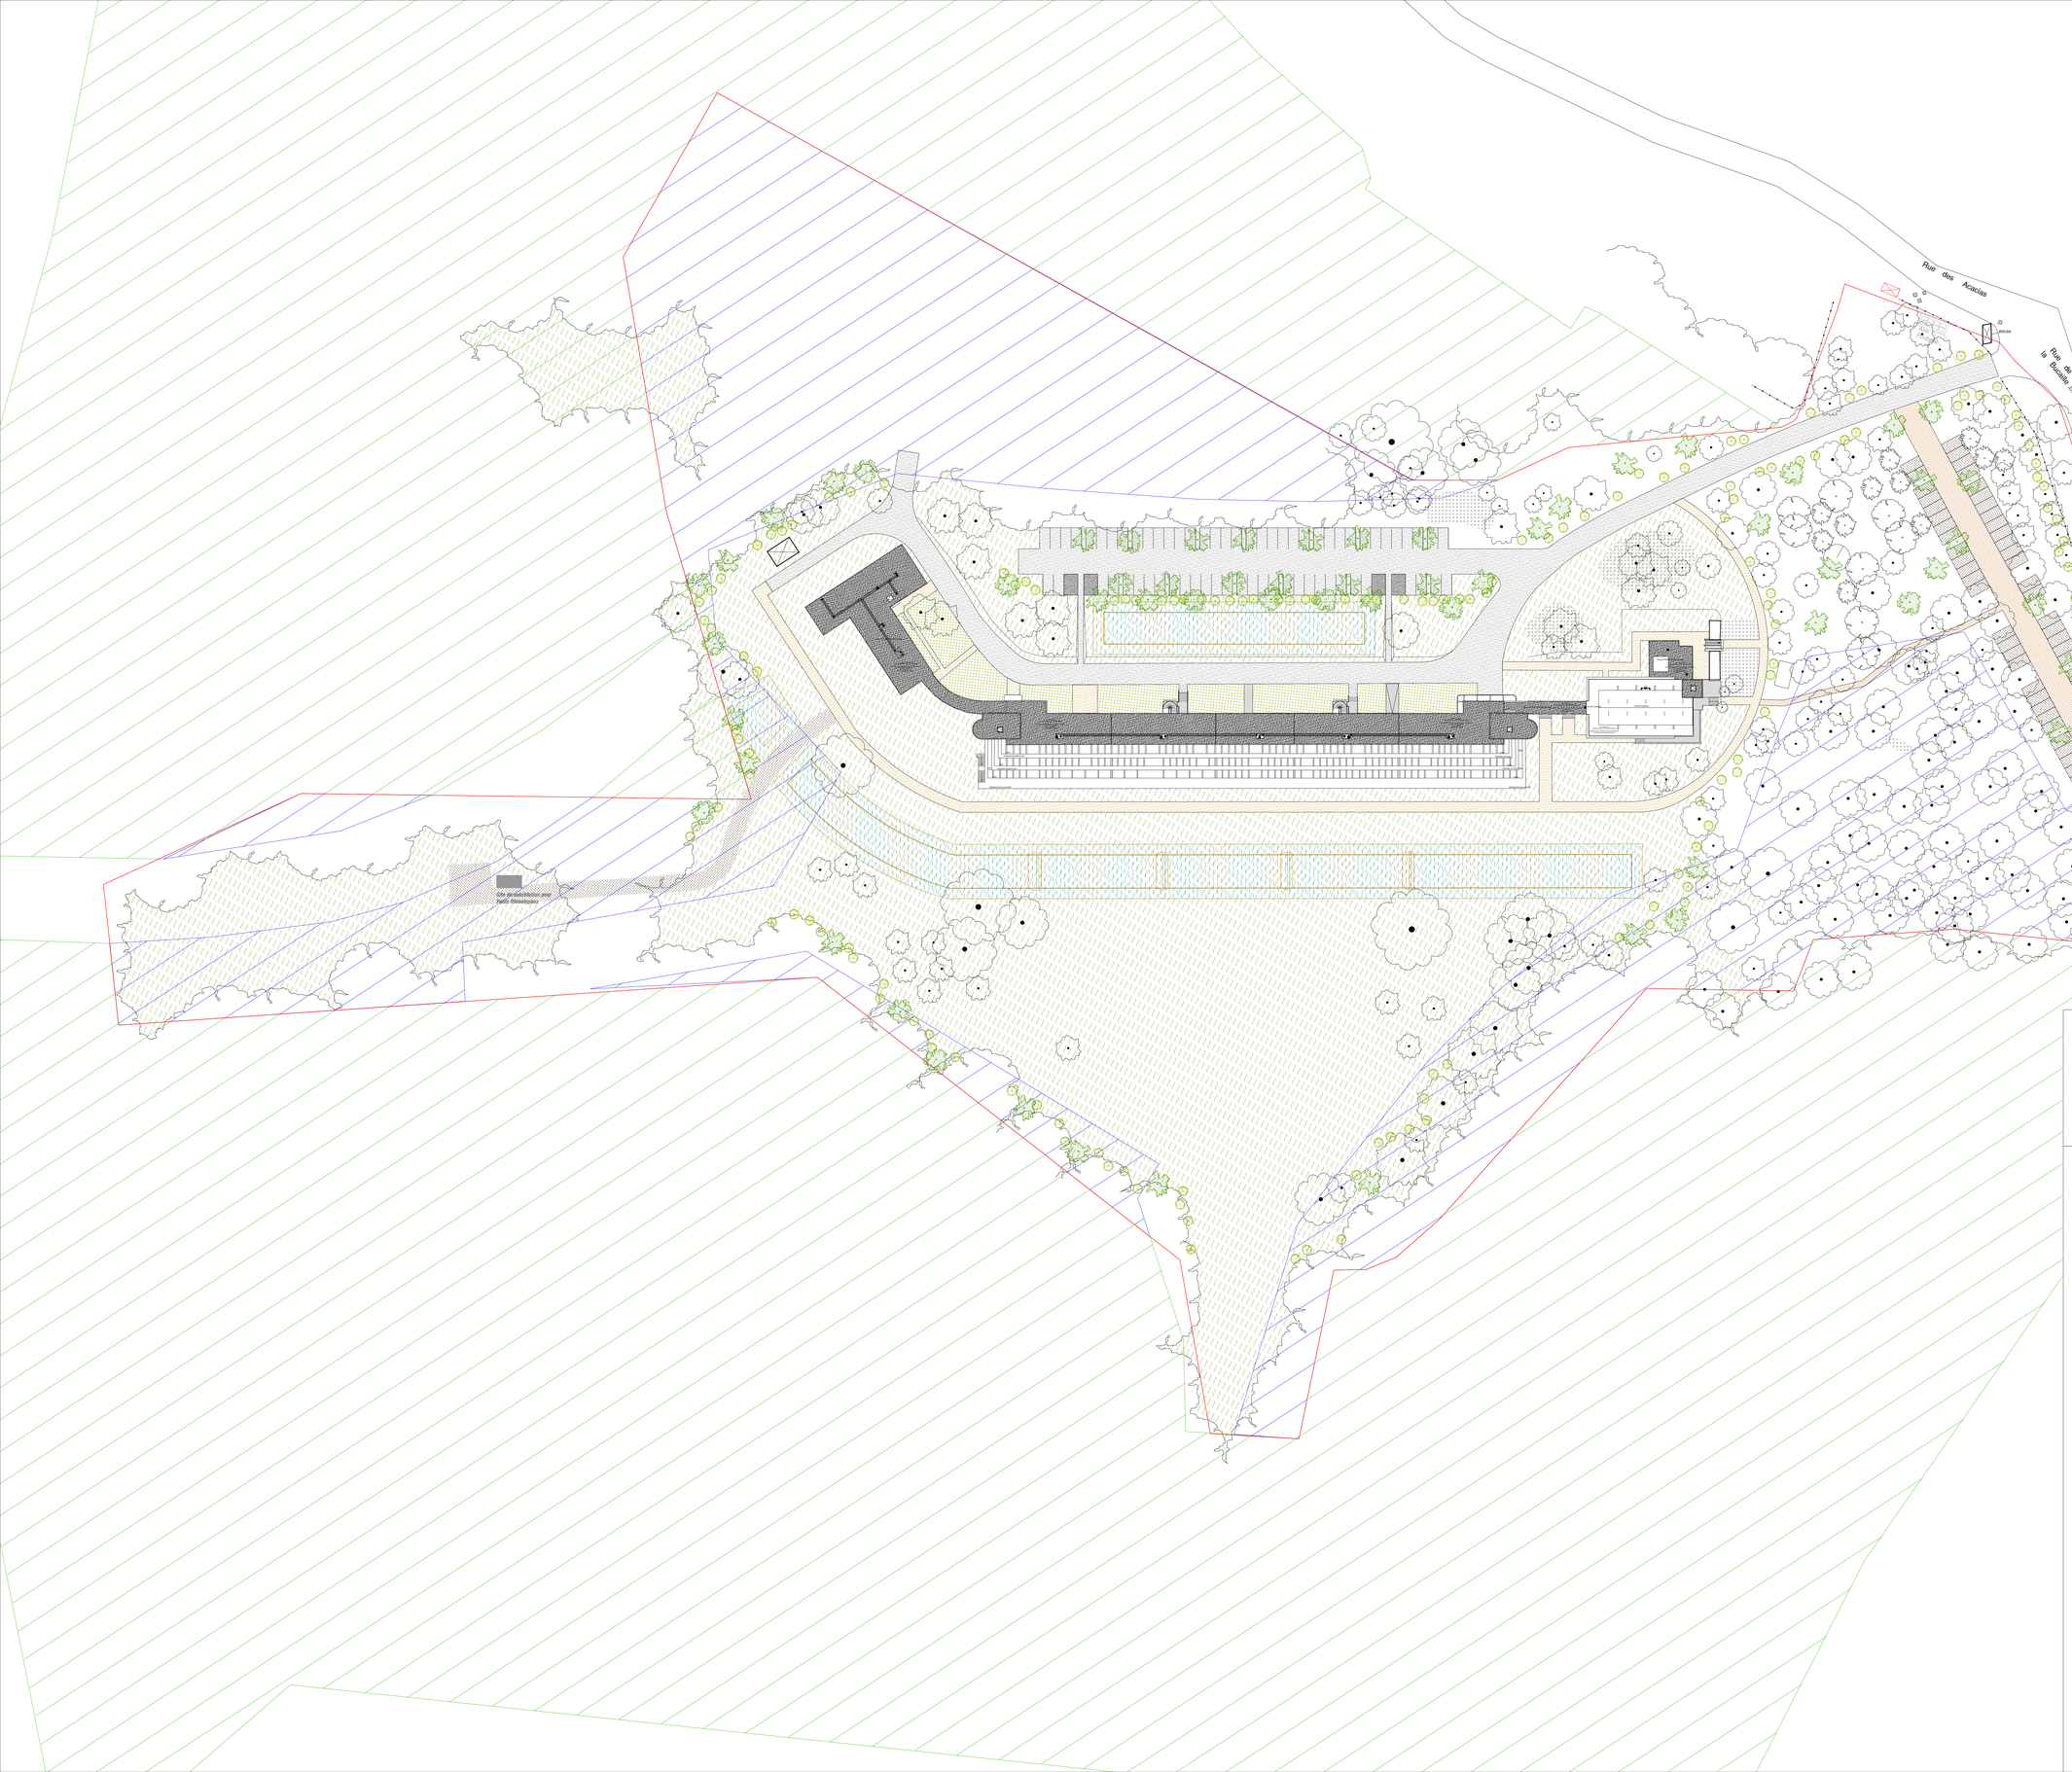

LEGENDE

REVETEMENTS SOLS

- *Sable stabilisé naturel (remaniement partiel)*
- *Brouillé graniteuse (neuvette)*
- *Mélange terre-pierres drainant (chemin d'accès aux bassins)*
- *Croisement route monoxe drainant (contour bras (zebra) stationnement)*
- *Enrobé noir (grosses PMR)*
- *Béton désactivé (remaniement partiel)*

VEGETATION

- *Conifères / feuillus existants (hauteur plantée de 7/8/12/15)*
- *Grandes arborescences / feuillus (hauteur plantée de 7/8/12/15)*
- *Plantations d'arbres (projet)*
- *Plantations d'arbustes (projet)*
- *Plantations arbustives basses, plantes vivaces et couvre-sols (2 cents m² pied de bardage)*
- *Prairie*

DELIMITATION

- *Limite parcelle (Source : PLU 2020 TAMARIS)*
- *Limite haies selon ser aérienne 2017*
- *Boisement protégé (L 113-1 du CU) PLU actuel (1 ZAU (Vestiaire en haie))*
- *Espace boisé classé (L 151-23 du CU) PLU actuel (1 ZAU (Vestiaire en haie))*

AMENAGEMENT

- *Mesur d'utilisation des eaux pluviales*

PAVILLON DES TAMARIS

IMMEUBLE INSCRIT AU TITRE DES MONUMENTS HISTORIQUES
COMMUNE D'AINCOURT - DÉPARTEMENT DU VAL D'OISE

MAÎTRE D'OUVRAGE :
ASL PAVILLON DES TAMARIS
CS 41022
33074 BORDEAUX CEDEX

ARCHITECTE MONUMENT HISTORIQUE :
ARCHI.R SARL D'ARCHITECTURE RICCARDO GIORDANO ACMH
3 RUE DU PLAT D'ETAIN, CSL LA REINE
78000 VERSAILLES
agence@archi-r.fr - T. 01 48 51 79 65

PAYSAGISTE :
PALE DES STUDIO
10 RUE DU MOULIN VERT
75014 PARIS
contact@palestudio.com - T. 06 19 08 63 19

ÉCONOMISTE :
PARICA
66-72 RUE MARCEAU - Bât. CAP2, HALL C
93100 MONTREUIL-SOUS-BOIS
contact@parica.fr - T. 01 48 51 79 65

PERMIS DE CONSTRUIRE

PC2. PLAN MASSE

PLAN MASSE PROJET

BET STRUCTURE :
KHEPHREN INGÉNIERIE
8BIS AVENUE DE LA CONVENTION
94117 ARCUEIL CEDEX
khephren@khephren.fr - T. 01 49 08 92 33

BET FLUIDES :
AD FACTO
30 RUE MÉZIÈRVILLE
76190 SAINTE-CLAIRE-SUR-EPTE-MOGTS
adfacto@adfacto.fr - T. 02 35 96 17 17

BET VRD :
SODEREF - AGENCE NORMANDIE
RUE KARL HEINZ BRINGER
27930 SAINT-MARCEL
enge@soderef.fr - T. 02 32 71 01 09

BET ÉTUDE ENVIRONNEMENTALE :
ATEDEV
43 BOULEVARD DU MARÉCHAL JOFFRE
92340 BOURG-LA-REINE
contact@atedev.fr - T. 01 46 60 26 77

BET ENVIRONNEMENT FAUNE FLORE :
ÉCOSPHÈRE
38BIS RUE DES RÉMISES
94100 SAINT-MAUR-DES-FOSSÉS
ecosphere@ecosphere.fr - T. 01 43 11 24 30

BUREAU DE CONTRÔLE :
SOCOTEC - AGENCE VAL D'OISE
11 ALLÉE B. LUXEMBOURG - Bât. FLORIDE
BP 70207 - CITÉ DES CHARMES
95014 CERGY PONTOISE CEDEX

PHASE	ÉMETTEUR	ZONE	NIVEAU	N°	IND.	DATE / ÉCH.	
PC	PALU	TZ	TN	PC2 .02	A	NOV.2021 / 1/500	PC

21129_tem_pc_plan masse projet.dwg