












**LÉGENDE**

-  AIRE DE GIRATION Ø 1.50m
-  ESPACE D'USAGE ET ESPACE DE MANOEUVRE  
(80 x 130 : lavabo, toilettes, douche  
1.20 x 1.70 : ouverture porte en poussant  
1.20 x 2.20 : ouverture porte en tirant)
-  LOGEMENT ACCESSIBLE (  ) OU ÉVOLUTIF (  )
-  LOCAL D'ENTRETIEN / NON AFFECTÉ
-  LOCAL COMMUN
-  ASCENSEUR 6 PERSONNES (dim. 90 x 1.30)
-  CIRCULATION INTÉRIEURE PMR
-  CIRCULATION EXTÉRIEURE PMR



**ESCALIER N° BÂT.C.1**  
 H TOTALE = 3.40 m  
 NOMBRE DE NIVEAU DESSERVIS : 2 NIVEAUX  
 REZ-DE-JARDIN ACCESSIBLE PAR EMMARCHEMENT (3 MARCHES)

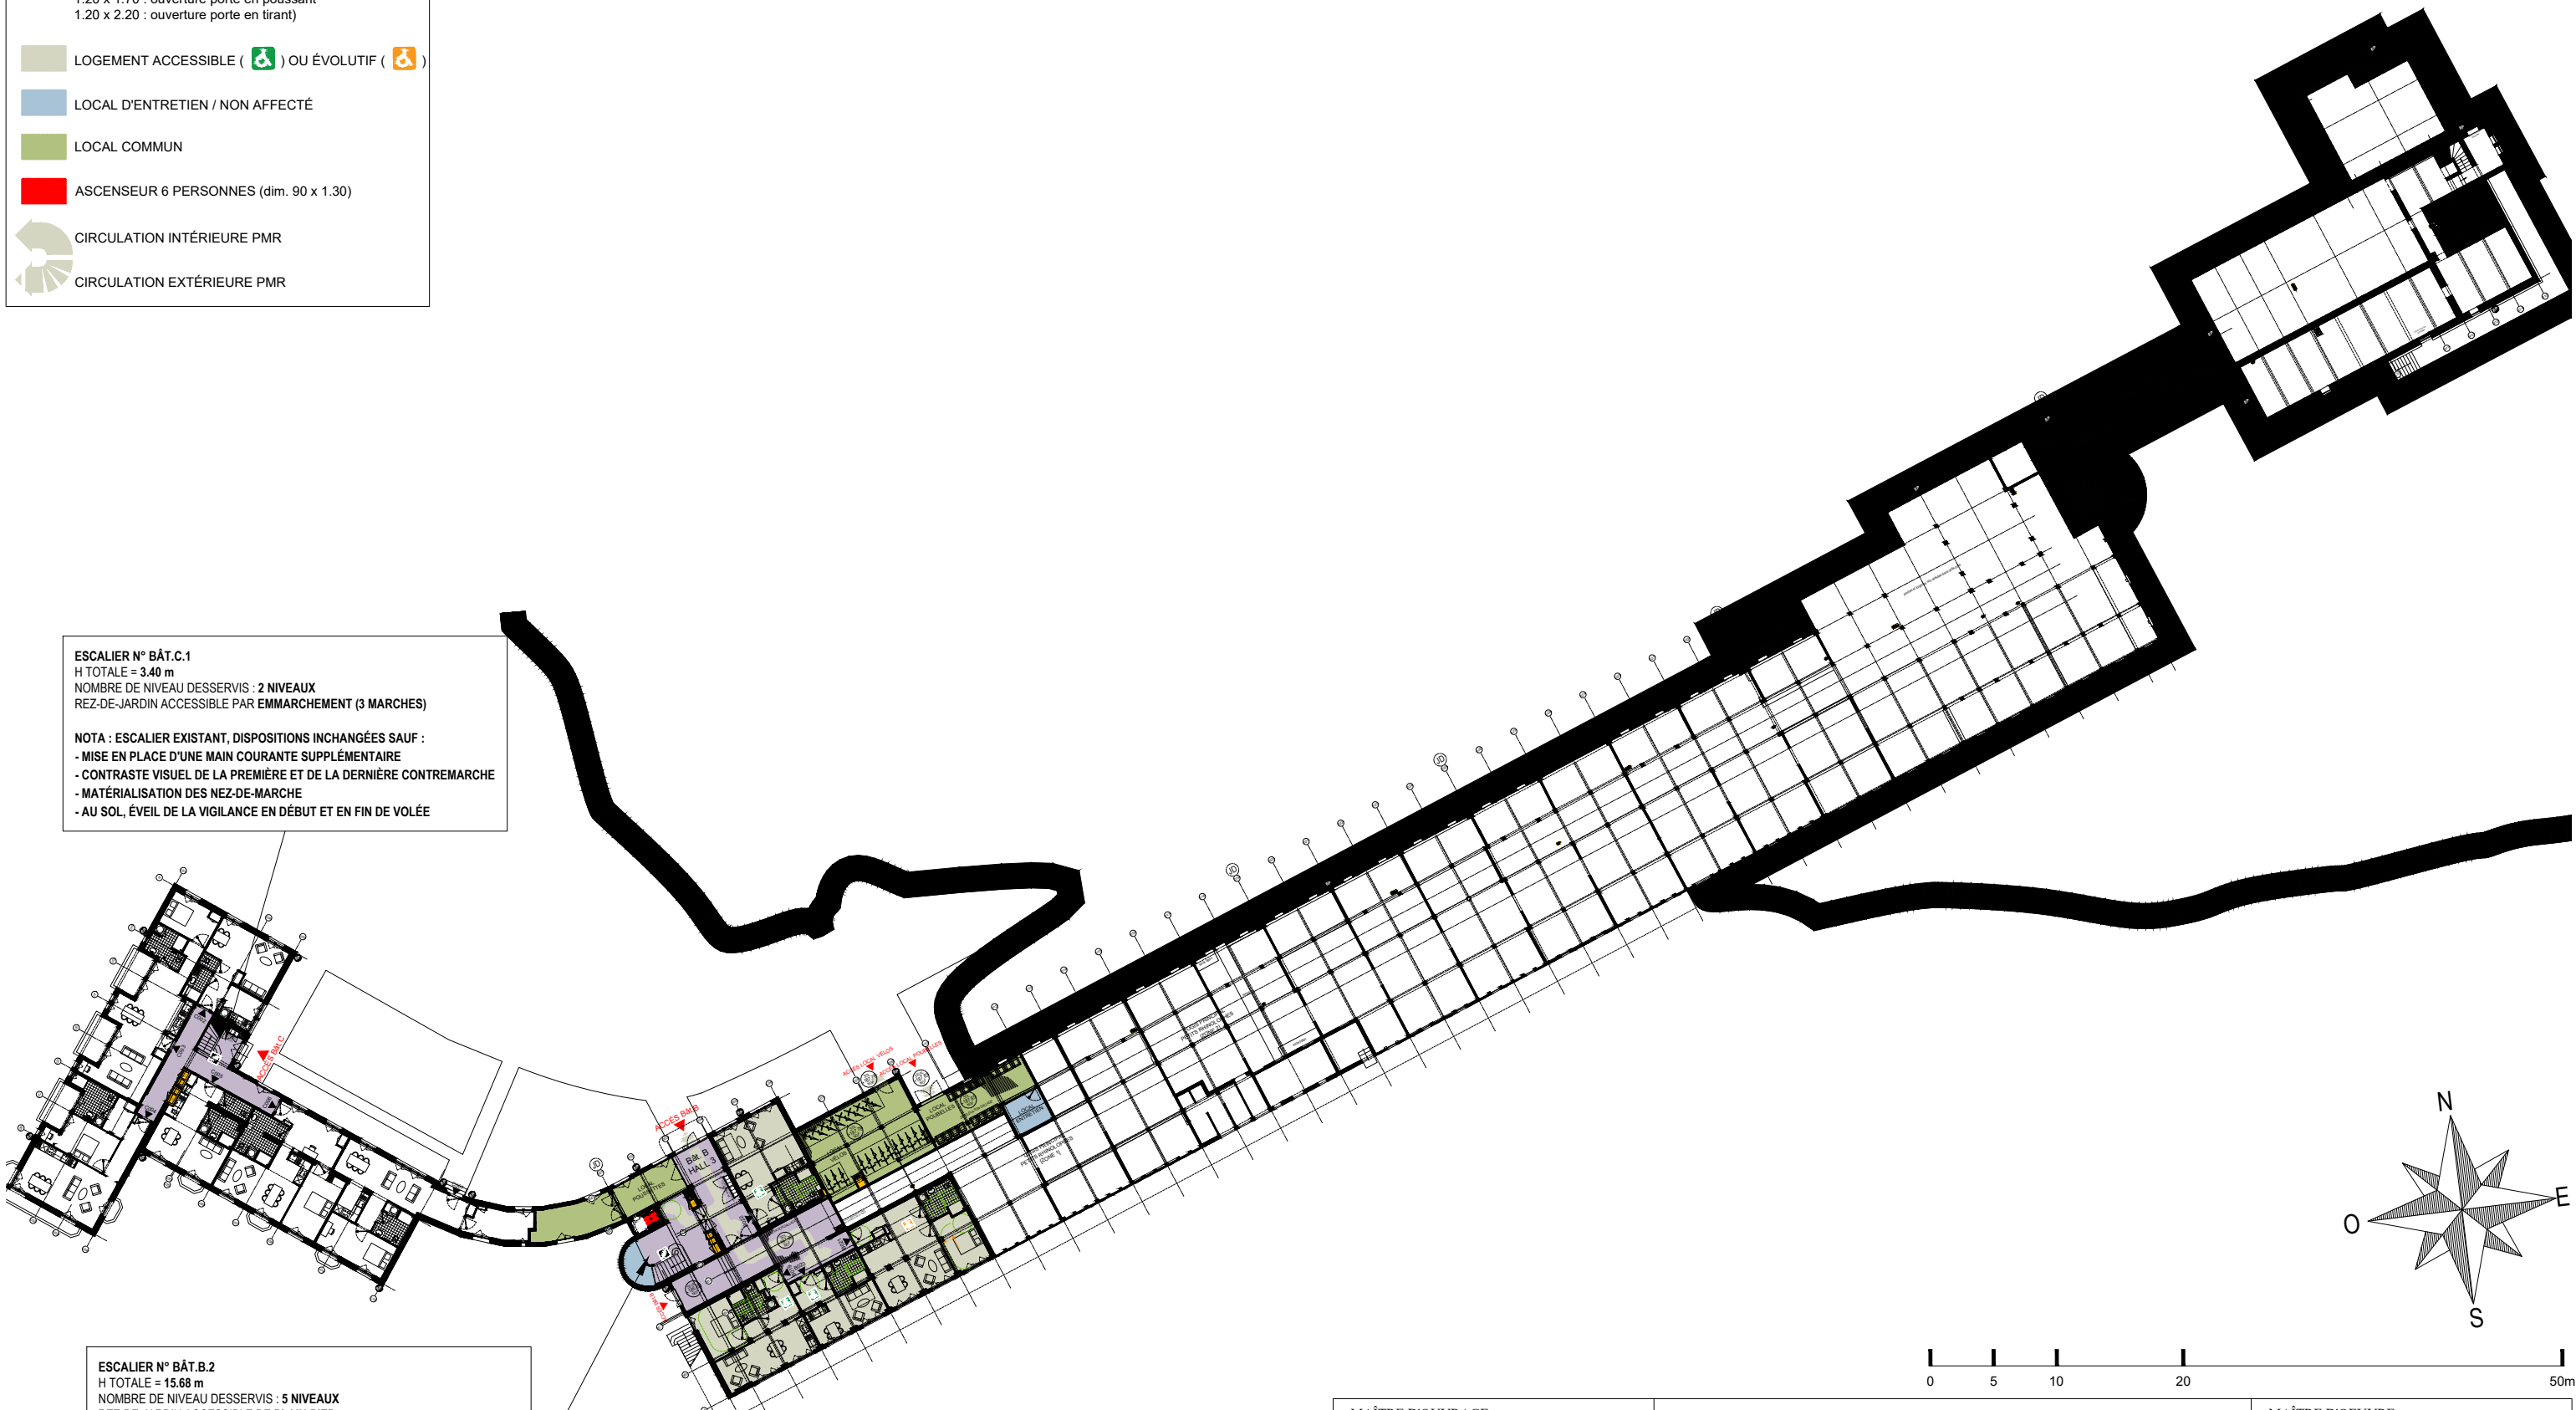**NOTA :** ESCALIER EXISTANT, DISPOSITIONS INCHANGÉES SAUF :

- MISE EN PLACE D'UNE MAIN COURANTE SUPPLÉMENTAIRE
- CONTRASTE VISUEL DE LA PREMIÈRE ET DE LA DERNIÈRE CONTREMARCHE
- MATÉRIALISATION DES NEZ-DE-MARCHE
- AU SOL, ÉVEIL DE LA VIGILANCE EN DÉBUT ET EN FIN DE VOLÉE

**ESCALIER N° BÂT.B.2**  
 H TOTALE = 15.68 m  
 NOMBRE DE NIVEAU DESSERVIS : 5 NIVEAUX  
 REZ-DE-JARDIN ACCESSIBLE DE PLAIN-PIED











**NOTA :** ESCALIER EXISTANT, DISPOSITIONS INCHANGÉES SAUF :

- MISE EN PLACE D'UNE MAIN COURANTE SUPPLÉMENTAIRE
- CONTRASTE VISUEL DE LA PREMIÈRE ET DE LA DERNIÈRE CONTREMARCHE
- MATÉRIALISATION DES NEZ-DE-MARCHE
- AU SOL, ÉVEIL DE LA VIGILANCE EN DÉBUT ET EN FIN DE VOLÉE

MAÎTRE D'OUVRAGE : <b>ASL PAVILLON DES TAMARIS</b> CS 41022 33074 BORDEAUX CEDEX	<b>PAVILLON DES TAMARIS</b> IMMEUBLE INSCRIT AU TITRE DES MH COMMUNE D'AINCOURT - DPT DU VAL D'OISE	MAÎTRE D'OEUVRE : 
---	---	--

<b>PERMIS DE CONSTRUIRE</b> ANNEXE À LA NOTICE RELATIVE À L'ACCESSIBILITÉ PLAN DU REZ-DE-JARDIN [+187.05 NGF]	ZONE	NIVEAU	N°	IND.	DATE : FÉV.2022	<b>PC</b>
	TZ	RDJ	ANX ACCESS .01	A	ÉCH.: 1/500	

**LÉGENDE**

-  AIRE DE GIRATION Ø 1.50m
-  ESPACE D'USAGE ET ESPACE DE MANOEUVRE  
(80 x 130 : lavabo, toilettes, douche  
1.20 x 1.70 : ouverture porte en poussant  
1.20 x 2.20 : ouverture porte en tirant)
-  LOGEMENT ACCESSIBLE (  ) OU ÉVOLUTIF (  )
-  LOCAL D'ENTRETIEN / NON AFFECTÉ
-  LOCAL COMMUN
-  ASCENSEUR 6 PERSONNES (dim. 90 x 1.30)
-  CIRCULATION INTÉRIEURE PMR
-  CIRCULATION EXTÉRIEURE PMR



**ESCALIER N° BÂT.B.3 [ESCALIER DE SECOURS À SEUL USAGE D'ÉVACUATION]**  
H TOTALE = 8.80 m  
NOMBRE DE NIVEAU DESSERVIS : 3 NIVEAUX

NOTA 1 : ESCALIER CRÉÉ RÉPONDANT AUX EXIGENCES RÉGLEMENTAIRES  
NOTA 2 : L'ÉVACUATION S'EFFECTUE AU NIVEAU DU SOL NATUREL PLUTÔT QU'EN RETOUR VERS LE BÂTIMENT (PRÉAU NORD ET SA PLATEFORME D'ACCÈS) :

- H MARCHÉ = 17 cm / GIRON = 28 cm / 2H + G= 62
- VOLÉE 1 (SOL NATUREL > PRÉAU NORD) = 4 MARCHES
- VOLÉE 2 (PRÉAU NORD > PREMIER ÉTAGE) = 24 MARCHES
- VOLÉE 3 (PREMIER ÉTAGE > DEUXIÈME ÉTAGE) = 24 MARCHES

**ESCALIER N° BÂT.B.4 [ESCALIER DE SECOURS À SEUL USAGE D'ÉVACUATION]**  
H TOTALE = 9.47 m  
NOMBRE DE NIVEAU DESSERVIS : 3 NIVEAUX

NOTA 1 : ESCALIER CRÉÉ RÉPONDANT AUX EXIGENCES RÉGLEMENTAIRES  
NOTA 2 : L'ÉVACUATION S'EFFECTUE AU NIVEAU DU SOL NATUREL PLUTÔT QU'EN RETOUR VERS LE BÂTIMENT (PRÉAU NORD ET SA PLATEFORME D'ACCÈS) :

- H MARCHÉ = 17 cm / GIRON = 28 cm / 2H + G= 62
- VOLÉE 1 (SOL NATUREL > PRÉAU NORD) = 8 MARCHES
- VOLÉE 2 (PRÉAU NORD > PREMIER ÉTAGE) = 24 MARCHES
- VOLÉE 3 (PREMIER ÉTAGE > DEUXIÈME ÉTAGE) = 24 MARCHES

**ESCALIER N° BÂT.A.1**  
H TOTALE = 9.73 m  
NOMBRE DE NIVEAU DESSERVIS : 2 NIVEAUX + ACCÈS TOIT-TERRASSE  
REZ-DE-CHAUSSÉE ACCESSIBLE DE PLAIN-PIED, APRÈS FRANCHISSEMENT D'UN EMMARCHEMENT EXTÉRIEUR  
(DÉNIVELÉ DES ABORDS NE PERMETTANT PAS UNE ACCESSIBILITÉ PMR)

NOTA : ESCALIER EXISTANT, DISPOSITIONS INCHANGÉES SAUF :

- MISE EN PLACE D'UNE MAIN COURANTE SUPPLÉMENTAIRE
- CONTRASTE VISUEL DE LA PREMIÈRE ET DE LA DERNIÈRE CONTREMARCHE
- MATÉRIALISATION DES NEZ-DE-MARCHE
- AU SOL, ÉVEIL DE LA VIGILANCE EN DÉBUT ET EN FIN DE VOLÉE

**ESCALIER N° BÂT.B.1**  
H TOTALE = 12.30 m  
NOMBRE DE NIVEAU DESSERVIS : 4 NIVEAUX  
REZ-DE-CHAUSSÉE ACCESSIBLE DE PLAIN-PIED

NOTA : ESCALIER EXISTANT, DISPOSITIONS INCHANGÉES SAUF :

- MISE EN PLACE D'UNE MAIN COURANTE SUPPLÉMENTAIRE
- CONTRASTE VISUEL DE LA PREMIÈRE ET DE LA DERNIÈRE CONTREMARCHE
- MATÉRIALISATION DES NEZ-DE-MARCHE
- AU SOL, ÉVEIL DE LA VIGILANCE EN DÉBUT ET EN FIN DE VOLÉE

**ESCALIER N° BÂT.C.1**  
H TOTALE = 3.40 m  
NOMBRE DE NIVEAU DESSERVIS : 2 NIVEAUX  
REZ-DE-JARDIN ACCESSIBLE PAR EMMARCHEMENT (3 MARCHES)

NOTA : ESCALIER EXISTANT, DISPOSITIONS INCHANGÉES SAUF :

- MISE EN PLACE D'UNE MAIN COURANTE SUPPLÉMENTAIRE
- CONTRASTE VISUEL DE LA PREMIÈRE ET DE LA DERNIÈRE CONTREMARCHE
- MATÉRIALISATION DES NEZ-DE-MARCHE
- AU SOL, ÉVEIL DE LA VIGILANCE EN DÉBUT ET EN FIN DE VOLÉE

**ESCALIER N° BÂT.B.2**  
H TOTALE = 15.68 m  
NOMBRE DE NIVEAU DESSERVIS : 5 NIVEAUX  
REZ-DE-JARDIN ACCESSIBLE DE PLAIN-PIED

NOTA : ESCALIER EXISTANT, DISPOSITIONS INCHANGÉES SAUF :











- MISE EN PLACE D'UNE MAIN COURANTE SUPPLÉMENTAIRE
- CONTRASTE VISUEL DE LA PREMIÈRE ET DE LA DERNIÈRE CONTREMARCHE
- MATÉRIALISATION DES NEZ-DE-MARCHE
- AU SOL, ÉVEIL DE LA VIGILANCE EN DÉBUT ET EN FIN DE VOLÉE


MAÎTRE D'OUVRAGE : <b>ASL PAVILLON DES TAMARIS</b> CS 41022 33074 BORDEAUX CEDEX	<b>PAVILLON DES TAMARIS</b> IMMEUBLE INSCRIT AU TITRE DES MH COMMUNE D'AINCOURT - DPT DU VAL D'OISE	MAÎTRE D'OEUVRE : 
---	---	--

<b>PERMIS DE CONSTRUIRE</b> ANNEXE À LA NOTICE RELATIVE À L'ACCESSIBILITÉ PLAN DU REZ-DE-CHAUSSÉE [+190.45 NGF]	ZONE	NIVEAU	N°	IND.	DATE : FÉV.2022	<b>PC</b>
	TZ	RDC	ANX ACCESS .02	A	ÉCH.: 1/500	



**LÉGENDE**

-  AIRE DE GIRATION Ø 1.50m
-  ESPACE D'USAGE ET ESPACE DE MANOEUVRE  
(80 x 130 : lavabo, toilettes, douche  
1.20 x 1.70 : ouverture porte en poussant  
1.20 x 2.20 : ouverture porte en tirant)
-  LOGEMENT ACCESSIBLE (  ) OU ÉVOLUTIF (  )
-  LOCAL D'ENTRETIEN / NON AFFECTÉ
-  LOCAL COMMUN
-  ASCENSEUR 6 PERSONNES (dim. 90 x 1.30)
-  CIRCULATION INTÉRIEURE PMR
-  CIRCULATION EXTÉRIEURE PMR

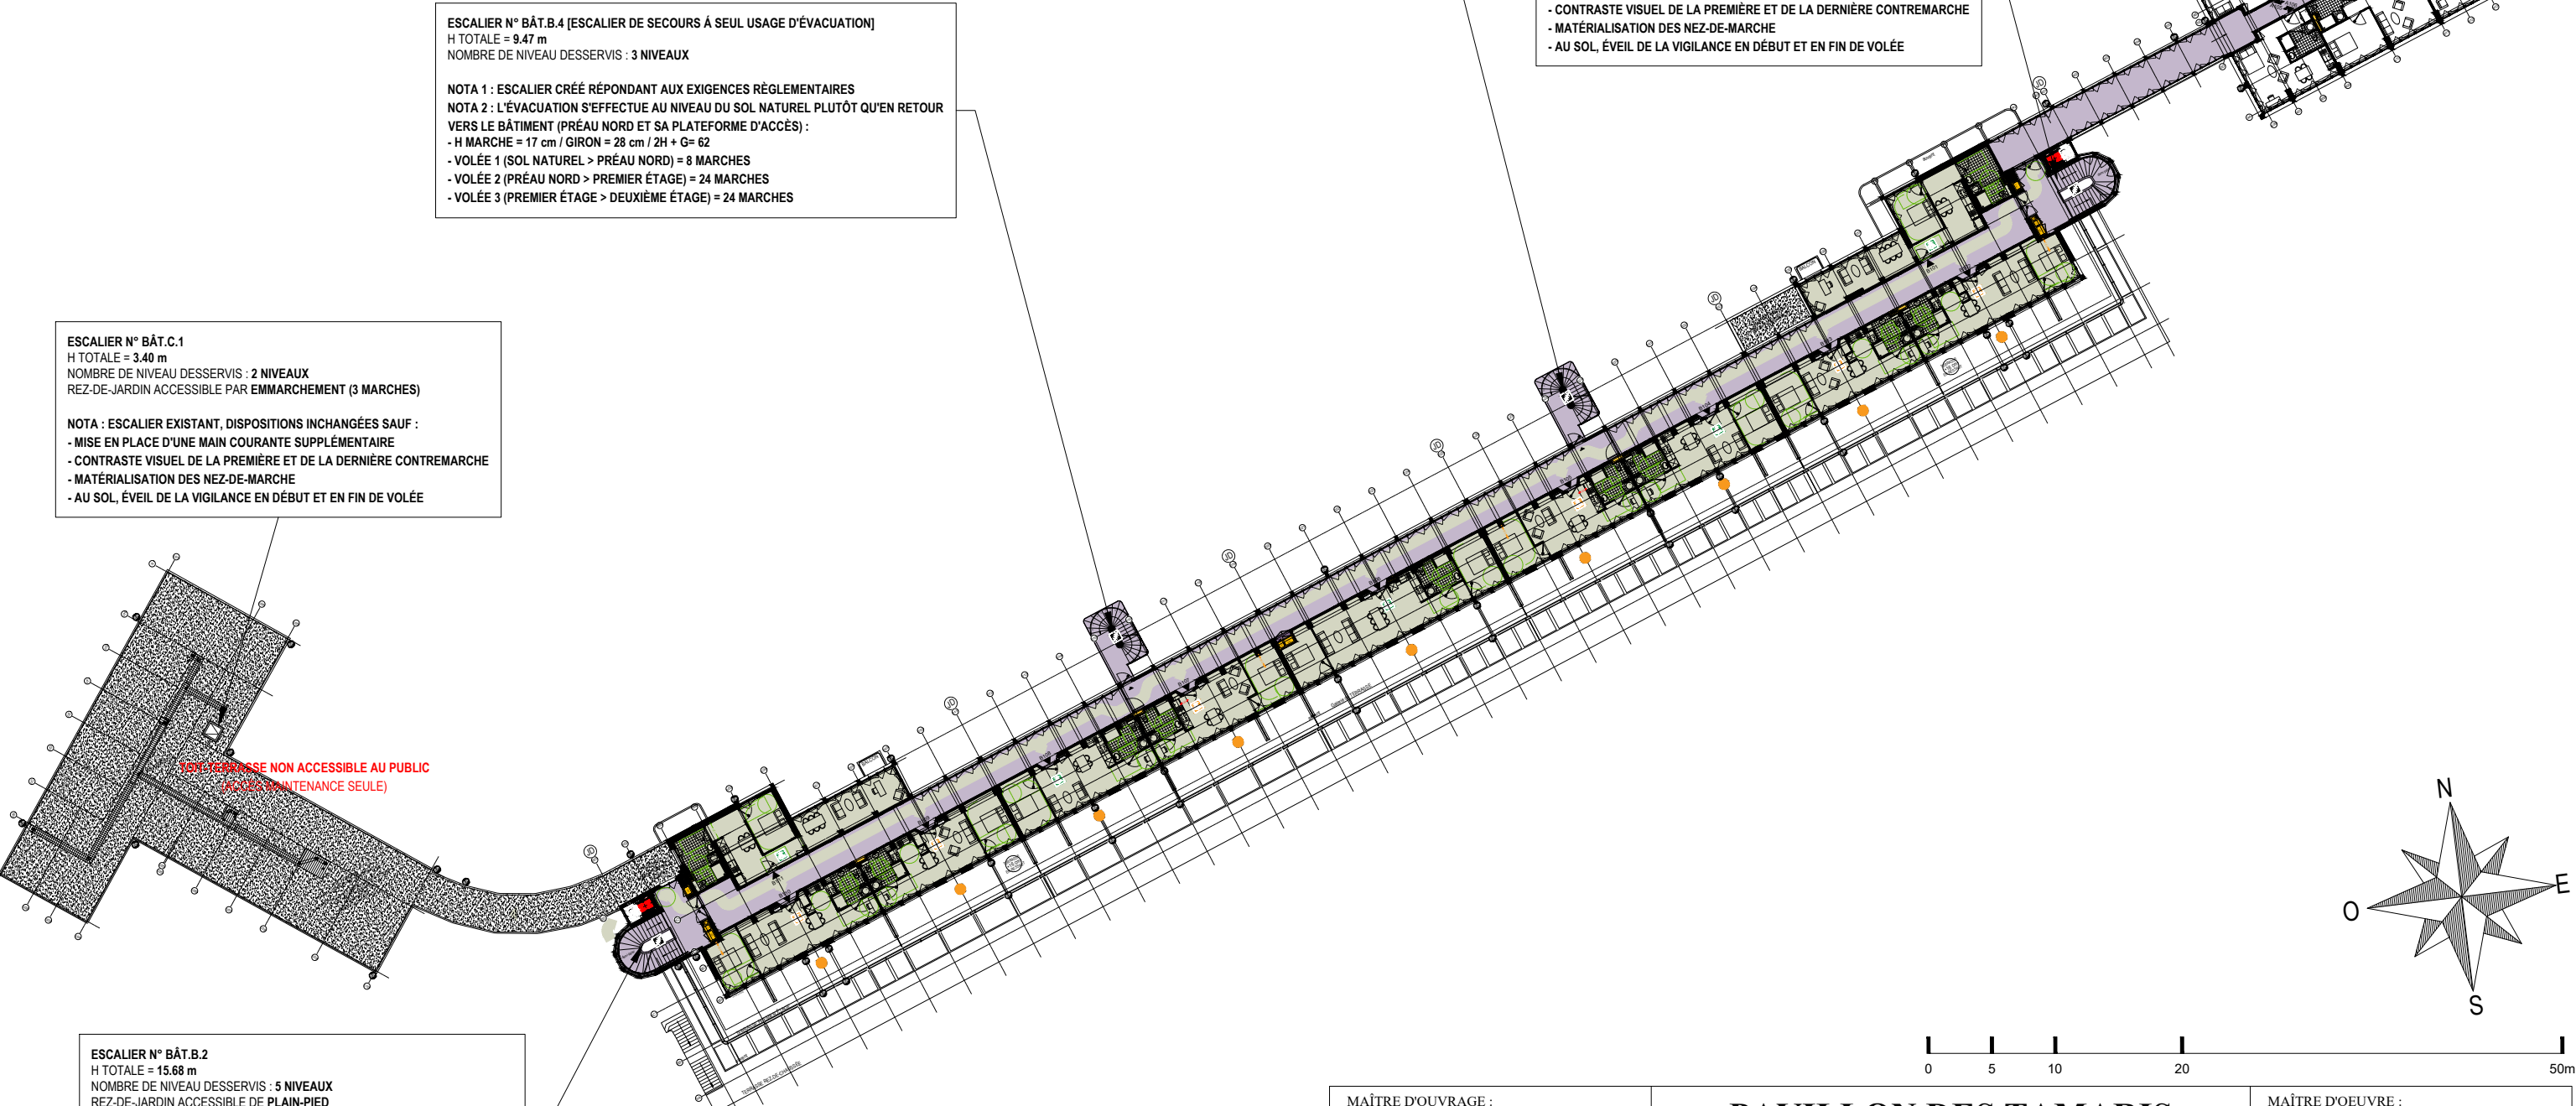

**ESCALIER N° BÂT.B.3 [ESCALIER DE SECOURS À SEUL USAGE D'ÉVACUATION]**  
 H TOTALE = 8.80 m  
 NOMBRE DE NIVEAU DESSERVIS : 3 NIVEAUX

**NOTA 1 :** ESCALIER CRÉÉ RÉPONDANT AUX EXIGENCES RÉGLEMENTAIRES  
**NOTA 2 :** L'ÉVACUATION S'EFFECTUE AU NIVEAU DU SOL NATUREL PLUTÔT QU'EN RETOUR VERS LE BÂTIMENT (PRÉAU NORD ET SA PLATEFORME D'ACCÈS) :

- H MARCHÉ = 17 cm / GIRON = 28 cm / 2H + G= 62
- VOLÉE 1 (SOL NATUREL > PRÉAU NORD) = 4 MARCHES
- VOLÉE 2 (PRÉAU NORD > PREMIER ÉTAGE) = 24 MARCHES
- VOLÉE 3 (PREMIER ÉTAGE > DEUXIÈME ÉTAGE) = 24 MARCHES

**ESCALIER N° BÂT.B.4 [ESCALIER DE SECOURS À SEUL USAGE D'ÉVACUATION]**  
 H TOTALE = 9.47 m  
 NOMBRE DE NIVEAU DESSERVIS : 3 NIVEAUX

**NOTA 1 :** ESCALIER CRÉÉ RÉPONDANT AUX EXIGENCES RÉGLEMENTAIRES  
**NOTA 2 :** L'ÉVACUATION S'EFFECTUE AU NIVEAU DU SOL NATUREL PLUTÔT QU'EN RETOUR VERS LE BÂTIMENT (PRÉAU NORD ET SA PLATEFORME D'ACCÈS) :

- H MARCHÉ = 17 cm / GIRON = 28 cm / 2H + G= 62
- VOLÉE 1 (SOL NATUREL > PRÉAU NORD) = 8 MARCHES
- VOLÉE 2 (PRÉAU NORD > PREMIER ÉTAGE) = 24 MARCHES
- VOLÉE 3 (PREMIER ÉTAGE > DEUXIÈME ÉTAGE) = 24 MARCHES

**ESCALIER N° BÂT.A.1**  
 H TOTALE = 9.73 m  
 NOMBRE DE NIVEAUX DESSERVIS : 2 NIVEAUX + ACCÈS TOIT-TERRASSE  
 REZ-DE-CHAUSSÉE ACCESSIBLE DE PLAIN-PIED, APRÈS FRANCHISSEMENT D'UN EMMARCHEMENT EXTÉRIEUR  
 (DÉNIVELÉ DES ABORDS NE PERMETTANT PAS UNE ACCESSIBILITÉ PMR)

**NOTA :** ESCALIER EXISTANT, DISPOSITIONS INCHANGÉES SAUF :

- MISE EN PLACE D'UNE MAIN COURANTE SUPPLÉMENTAIRE
- CONTRASTE VISUEL DE LA PREMIÈRE ET DE LA DERNIÈRE CONTREMARCHE
- MATÉRIALISATION DES NEZ-DE-MARCHE
- AU SOL, ÉVEIL DE LA VIGILANCE EN DÉBUT ET EN FIN DE VOLÉE

**ESCALIER N° BÂT.B.1**  
 H TOTALE = 12.30 m  
 NOMBRE DE NIVEAU DESSERVIS : 4 NIVEAUX  
 REZ-DE-CHAUSSÉE ACCESSIBLE DE PLAIN-PIED

**NOTA :** ESCALIER EXISTANT, DISPOSITIONS INCHANGÉES SAUF :

- MISE EN PLACE D'UNE MAIN COURANTE SUPPLÉMENTAIRE
- CONTRASTE VISUEL DE LA PREMIÈRE ET DE LA DERNIÈRE CONTREMARCHE
- MATÉRIALISATION DES NEZ-DE-MARCHE
- AU SOL, ÉVEIL DE LA VIGILANCE EN DÉBUT ET EN FIN DE VOLÉE

**ESCALIER N° BÂT.C.1**  
 H TOTALE = 3.40 m  
 NOMBRE DE NIVEAU DESSERVIS : 2 NIVEAUX  
 REZ-DE-JARDIN ACCESSIBLE PAR EMMARCHEMENT (3 MARCHES)

**NOTA :** ESCALIER EXISTANT, DISPOSITIONS INCHANGÉES SAUF :

- MISE EN PLACE D'UNE MAIN COURANTE SUPPLÉMENTAIRE
- CONTRASTE VISUEL DE LA PREMIÈRE ET DE LA DERNIÈRE CONTREMARCHE
- MATÉRIALISATION DES NEZ-DE-MARCHE
- AU SOL, ÉVEIL DE LA VIGILANCE EN DÉBUT ET EN FIN DE VOLÉE

**ESCALIER N° BÂT.B.2**  
 H TOTALE = 15.68 m  
 NOMBRE DE NIVEAU DESSERVIS : 5 NIVEAUX  
 REZ-DE-JARDIN ACCESSIBLE DE PLAIN-PIED

**NOTA :** ESCALIER EXISTANT, DISPOSITIONS INCHANGÉES SAUF :


- MISE EN PLACE D'UNE MAIN COURANTE SUPPLÉMENTAIRE
- CONTRASTE VISUEL DE LA PREMIÈRE ET DE LA DERNIÈRE CONTREMARCHE
- MATÉRIALISATION DES NEZ-DE-MARCHE
- AU SOL, ÉVEIL DE LA VIGILANCE EN DÉBUT ET EN FIN DE VOLÉE

MAÎTRE D'OUVRAGE : <b>ASL PAVILLON DES TAMARIS</b> CS 41022 33074 BORDEAUX CEDEX	<b>PAVILLON DES TAMARIS</b> IMMEUBLE INSCRIT AU TITRE DES MH COMMUNE D'AINCOURT - DPT DU VAL D'OISE	MAÎTRE D'OEUVRE : 
---	---	--

<b>PERMIS DE CONSTRUIRE</b> ANNEXE À LA NOTICE RELATIVE À L'ACCESSIBILITÉ PLAN DU PREMIER ÉTAGE [+194.53 NGF]	ZONE	NIVEAU	N°	IND.	DATE : FÉV.2022	<b>PC</b>
	TZ	R+1	ANX ACCESS .03	A	ÉCH.: 1/500	

**LÉGENDE**

- AIRE DE GIRATION Ø 1.50m
- ESPACE D'USAGE ET ESPACE DE MANOEUVRE  
(80 x 130 : lavabo, toilettes, douche  
1.20 x 1.70 : ouverture porte en poussant  
1.20 x 2.20 : ouverture porte en tirant)
- LOGEMENT ACCESSIBLE ( ) OU ÉVOLUTIF ( )
- LOCAL D'ENTRETIEN / NON AFFECTÉ
- LOCAL COMMUN
- ASCENSEUR 6 PERSONNES (dim. 90 x 1.30)
- CIRCULATION INTÉRIEURE PMR
- CIRCULATION EXTÉRIEURE PMR

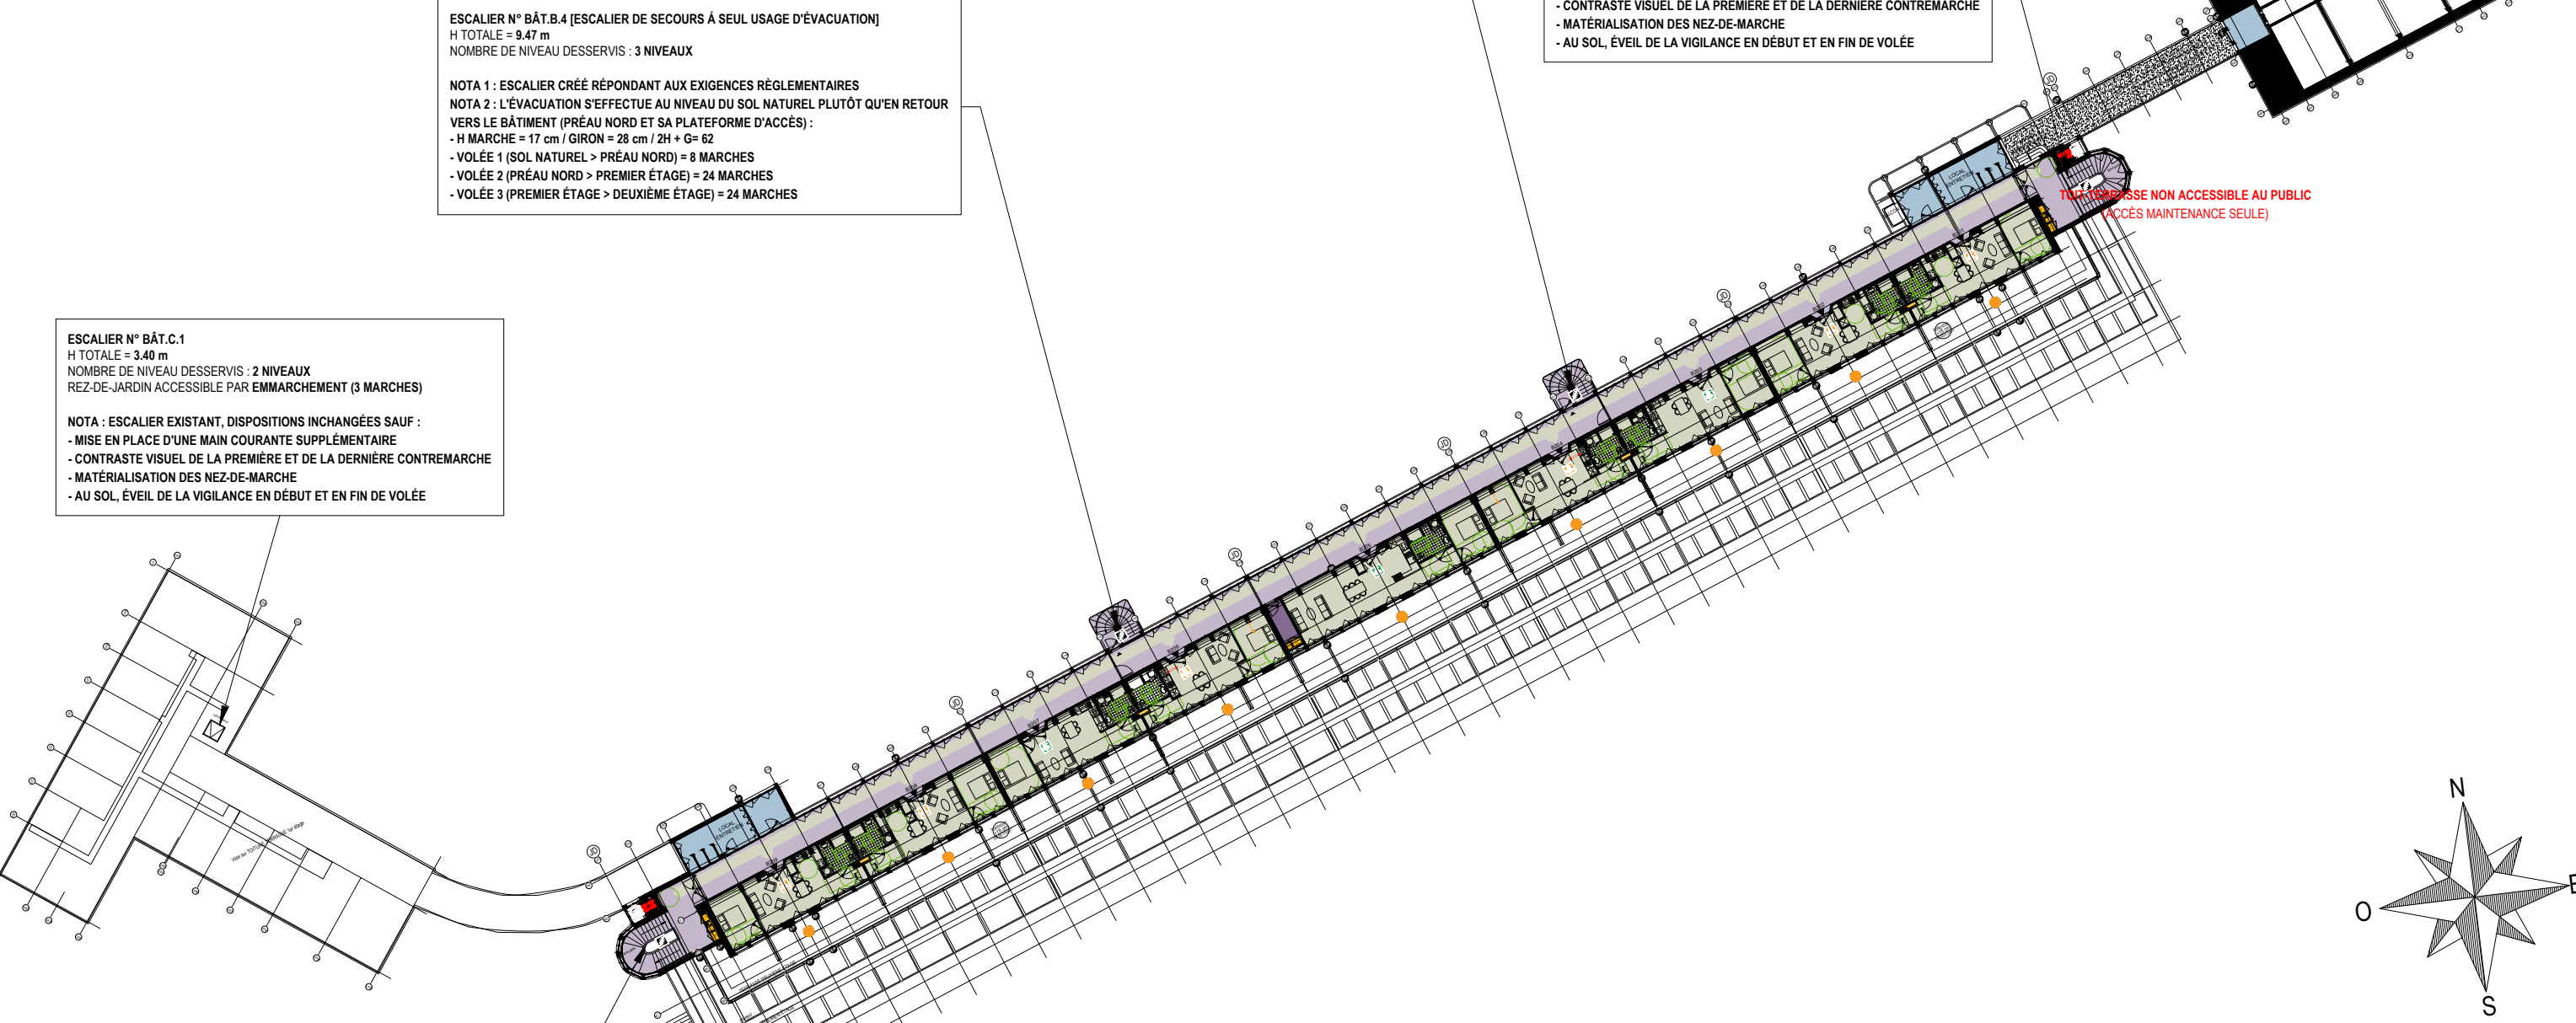

**ESCALIER N° BÂT.B.3 [ESCALIER DE SECOURS À SEUL USAGE D'ÉVACUATION]**  
 H TOTALE = 8.80 m  
 NOMBRE DE NIVEAU DESSERVIS : 3 NIVEAUX

NOTA 1 : ESCALIER CRÉÉ RÉPONDANT AUX EXIGENCES RÉGLEMENTAIRES  
 NOTA 2 : L'ÉVACUATION S'EFFECTUE AU NIVEAU DU SOL NATUREL PLUTÔT QU'EN RETOUR VERS LE BÂTIMENT (PRÉAU NORD ET SA PLATEFORME D'ACCÈS) :

- H MARCHÉ = 17 cm / GIRON = 28 cm / 2H + G= 62
- VOLÉE 1 (SOL NATUREL > PRÉAU NORD) = 4 MARCHES
- VOLÉE 2 (PRÉAU NORD > PREMIER ÉTAGE) = 24 MARCHES
- VOLÉE 3 (PREMIER ÉTAGE > DEUXIÈME ÉTAGE) = 24 MARCHES

**ESCALIER N° BÂT.B.4 [ESCALIER DE SECOURS À SEUL USAGE D'ÉVACUATION]**  
 H TOTALE = 9.47 m  
 NOMBRE DE NIVEAU DESSERVIS : 3 NIVEAUX

NOTA 1 : ESCALIER CRÉÉ RÉPONDANT AUX EXIGENCES RÉGLEMENTAIRES  
 NOTA 2 : L'ÉVACUATION S'EFFECTUE AU NIVEAU DU SOL NATUREL PLUTÔT QU'EN RETOUR VERS LE BÂTIMENT (PRÉAU NORD ET SA PLATEFORME D'ACCÈS) :

- H MARCHÉ = 17 cm / GIRON = 28 cm / 2H + G= 62
- VOLÉE 1 (SOL NATUREL > PRÉAU NORD) = 8 MARCHES
- VOLÉE 2 (PRÉAU NORD > PREMIER ÉTAGE) = 24 MARCHES
- VOLÉE 3 (PREMIER ÉTAGE > DEUXIÈME ÉTAGE) = 24 MARCHES

**ESCALIER N° BÂT.A.1**  
 H TOTALE = 9.73 m  
 NOMBRE DE NIVEAUX DESSERVIS : 2 NIVEAUX + ACCÈS TOIT-TERRASSE  
 REZ-DE-CHAUSSEE ACCESSIBLE DE PLAIN-PIED, APRÈS FRANCHISSEMENT D'UN EMMARCHEMENT EXTÉRIEUR  
 (DÉNIVELÉ DES ABORDS NE PERMETTANT PAS UNE ACCESSIBILITÉ PMR)

NOTA : ESCALIER EXISTANT, DISPOSITIONS INCHANGÉES SAUF :

- MISE EN PLACE D'UNE MAIN COURANTE SUPPLÉMENTAIRE
- CONTRASTE VISUEL DE LA PREMIÈRE ET DE LA DERNIÈRE CONTREMARCHE
- MATÉRIALISATION DES NEZ-DE-MARCHE
- AU SOL, ÉVEIL DE LA VIGILANCE EN DÉBUT ET EN FIN DE VOLÉE

**ESCALIER N° BÂT.B.1**  
 H TOTALE = 12.30 m  
 NOMBRE DE NIVEAU DESSERVIS : 4 NIVEAUX  
 REZ-DE-CHAUSSEE ACCESSIBLE DE PLAIN-PIED

NOTA : ESCALIER EXISTANT, DISPOSITIONS INCHANGÉES SAUF :

- MISE EN PLACE D'UNE MAIN COURANTE SUPPLÉMENTAIRE
- CONTRASTE VISUEL DE LA PREMIÈRE ET DE LA DERNIÈRE CONTREMARCHE
- MATÉRIALISATION DES NEZ-DE-MARCHE
- AU SOL, ÉVEIL DE LA VIGILANCE EN DÉBUT ET EN FIN DE VOLÉE

**ESCALIER N° BÂT.C.1**  
 H TOTALE = 3.40 m  
 NOMBRE DE NIVEAU DESSERVIS : 2 NIVEAUX  
 REZ-DE-JARDIN ACCESSIBLE PAR EMMARCHEMENT (3 MARCHES)

NOTA : ESCALIER EXISTANT, DISPOSITIONS INCHANGÉES SAUF :



- MISE EN PLACE D'UNE MAIN COURANTE SUPPLÉMENTAIRE
- CONTRASTE VISUEL DE LA PREMIÈRE ET DE LA DERNIÈRE CONTREMARCHE
- MATÉRIALISATION DES NEZ-DE-MARCHE
- AU SOL, ÉVEIL DE LA VIGILANCE EN DÉBUT ET EN FIN DE VOLÉE

**ESCALIER N° BÂT.B.2**  
 H TOTALE = 15.68 m  
 NOMBRE DE NIVEAU DESSERVIS : 5 NIVEAUX  
 REZ-DE-JARDIN ACCESSIBLE DE PLAIN-PIED

NOTA : ESCALIER EXISTANT, DISPOSITIONS INCHANGÉES SAUF :

- MISE EN PLACE D'UNE MAIN COURANTE SUPPLÉMENTAIRE
- CONTRASTE VISUEL DE LA PREMIÈRE ET DE LA DERNIÈRE CONTREMARCHE
- MATÉRIALISATION DES NEZ-DE-MARCHE
- AU SOL, ÉVEIL DE LA VIGILANCE EN DÉBUT ET EN FIN DE VOLÉE

TERRASSE NON ACCESSIBLE AU PUBLIC  
 (ACCÈS MAINTENANCE SEULE)

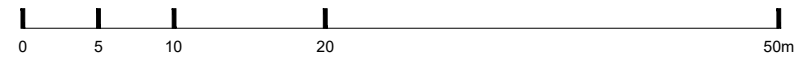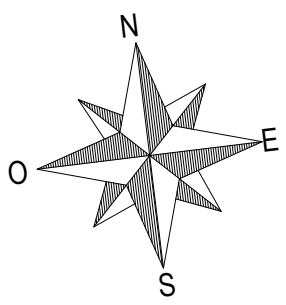











MAÎTRE D'OUVRAGE :	<b>PAVILLON DES TAMARIS</b>	MAÎTRE D'OEUVRE :
ASL PAVILLON DES TAMARIS	IMMEUBLE INSCRIT AU TITRE DES MH	<b>Arch-R</b>
CS 41022	COMMUNE D'AINCOURT - DPT DU VAL D'OISE	<small>Bureau d'Architecte</small>
33074 BORDEAUX CEDEX		<small>11 rue de la République - 33000 Bordeaux</small>

<b>PERMIS DE CONSTRUIRE</b> ANNEXE À LA NOTICE RELATIVE À L'ACCESSIBILITÉ PLAN DU DEUXIÈME ÉTAGE [+198.59 NGF]	ZONE	NIVEAU	N°	IND.	DATE : FÉV.2022	PC
	TZ	R+2	ANX ACCESS .04	A	ÉCH.: 1/500	
						tms_pc2_arch-r_mep_pc39-pl_accessibilite.dwg



**LÉGENDE**

-  AIRE DE GIRATION Ø 1.50m
-  ESPACE D'USAGE ET ESPACE DE MANOEUVRE  
(80 x 130 : lavabo, toilettes, douche  
1.20 x 1.70 : ouverture porte en poussant  
1.20 x 2.20 : ouverture porte en tirant)
-  LOGEMENT ACCESSIBLE (  ) OU ÉVOLUTIF (  )
-  LOCAL D'ENTRETIEN / NON AFFECTÉ
-  LOCAL COMMUN
-  ASCENSEUR 6 PERSONNES (dim. 90 x 1.30)
-  CIRCULATION INTÉRIEURE PMR
-  CIRCULATION EXTÉRIEURE PMR

**ESCALIER N° BÂT.A.1**  
 H TOTALE = 9.73 m  
 NOMBRE DE NIVEAUX DESSERVIS : 2 NIVEAUX + ACCÈS TOIT-TERRASSE  
 REZ-DE-CHAUSSÉE ACCESSIBLE DE PLAIN-PIED, APRÈS FRANCHISSEMENT D'UN EMMARCHEMENT EXTÉRIEUR  
 (DÉNIVELÉ DES ABORDS NE PERMETTANT PAS UNE ACCESSIBILITÉ PMR)





**NOTA :** ESCALIER EXISTANT, DISPOSITIONS INCHANGÉES SAUF :  
 - MISE EN PLACE D'UNE MAIN COURANTE SUPPLÉMENTAIRE  
 - CONTRASTE VISUEL DE LA PREMIÈRE ET DE LA DERNIÈRE CONTREMARCHE  
 - MATÉRIALISATION DES NEZ-DE-MARCHE  
 - AU SOL, ÉVEIL DE LA VIGILANCE EN DÉBUT ET EN FIN DE VOLÉE

**ESCALIER N° BÂT.B.1**  
 H TOTALE = 12.30 m  
 NOMBRE DE NIVEAU DESSERVIS : 4 NIVEAUX  
 REZ-DE-CHAUSSÉE ACCESSIBLE DE PLAIN-PIED

**NOTA :** ESCALIER EXISTANT, DISPOSITIONS INCHANGÉES SAUF :  
 - MISE EN PLACE D'UNE MAIN COURANTE SUPPLÉMENTAIRE  
 - CONTRASTE VISUEL DE LA PREMIÈRE ET DE LA DERNIÈRE CONTREMARCHE  
 - MATÉRIALISATION DES NEZ-DE-MARCHE  
 - AU SOL, ÉVEIL DE LA VIGILANCE EN DÉBUT ET EN FIN DE VOLÉE

**ESCALIER N° BÂT.B.2**  
 H TOTALE = 15.68 m  
 NOMBRE DE NIVEAU DESSERVIS : 5 NIVEAUX  
 REZ-DE-JARDIN ACCESSIBLE DE PLAIN-PIED

**NOTA :** ESCALIER EXISTANT, DISPOSITIONS INCHANGÉES SAUF :  
 - MISE EN PLACE D'UNE MAIN COURANTE SUPPLÉMENTAIRE  
 - CONTRASTE VISUEL DE LA PREMIÈRE ET DE LA DERNIÈRE CONTREMARCHE  
 - MATÉRIALISATION DES NEZ-DE-MARCHE  
 - AU SOL, ÉVEIL DE LA VIGILANCE EN DÉBUT ET EN FIN DE VOLÉE

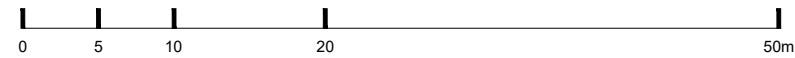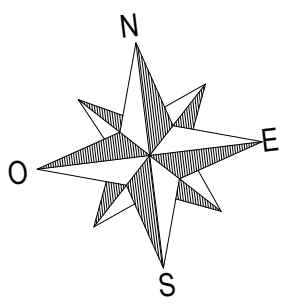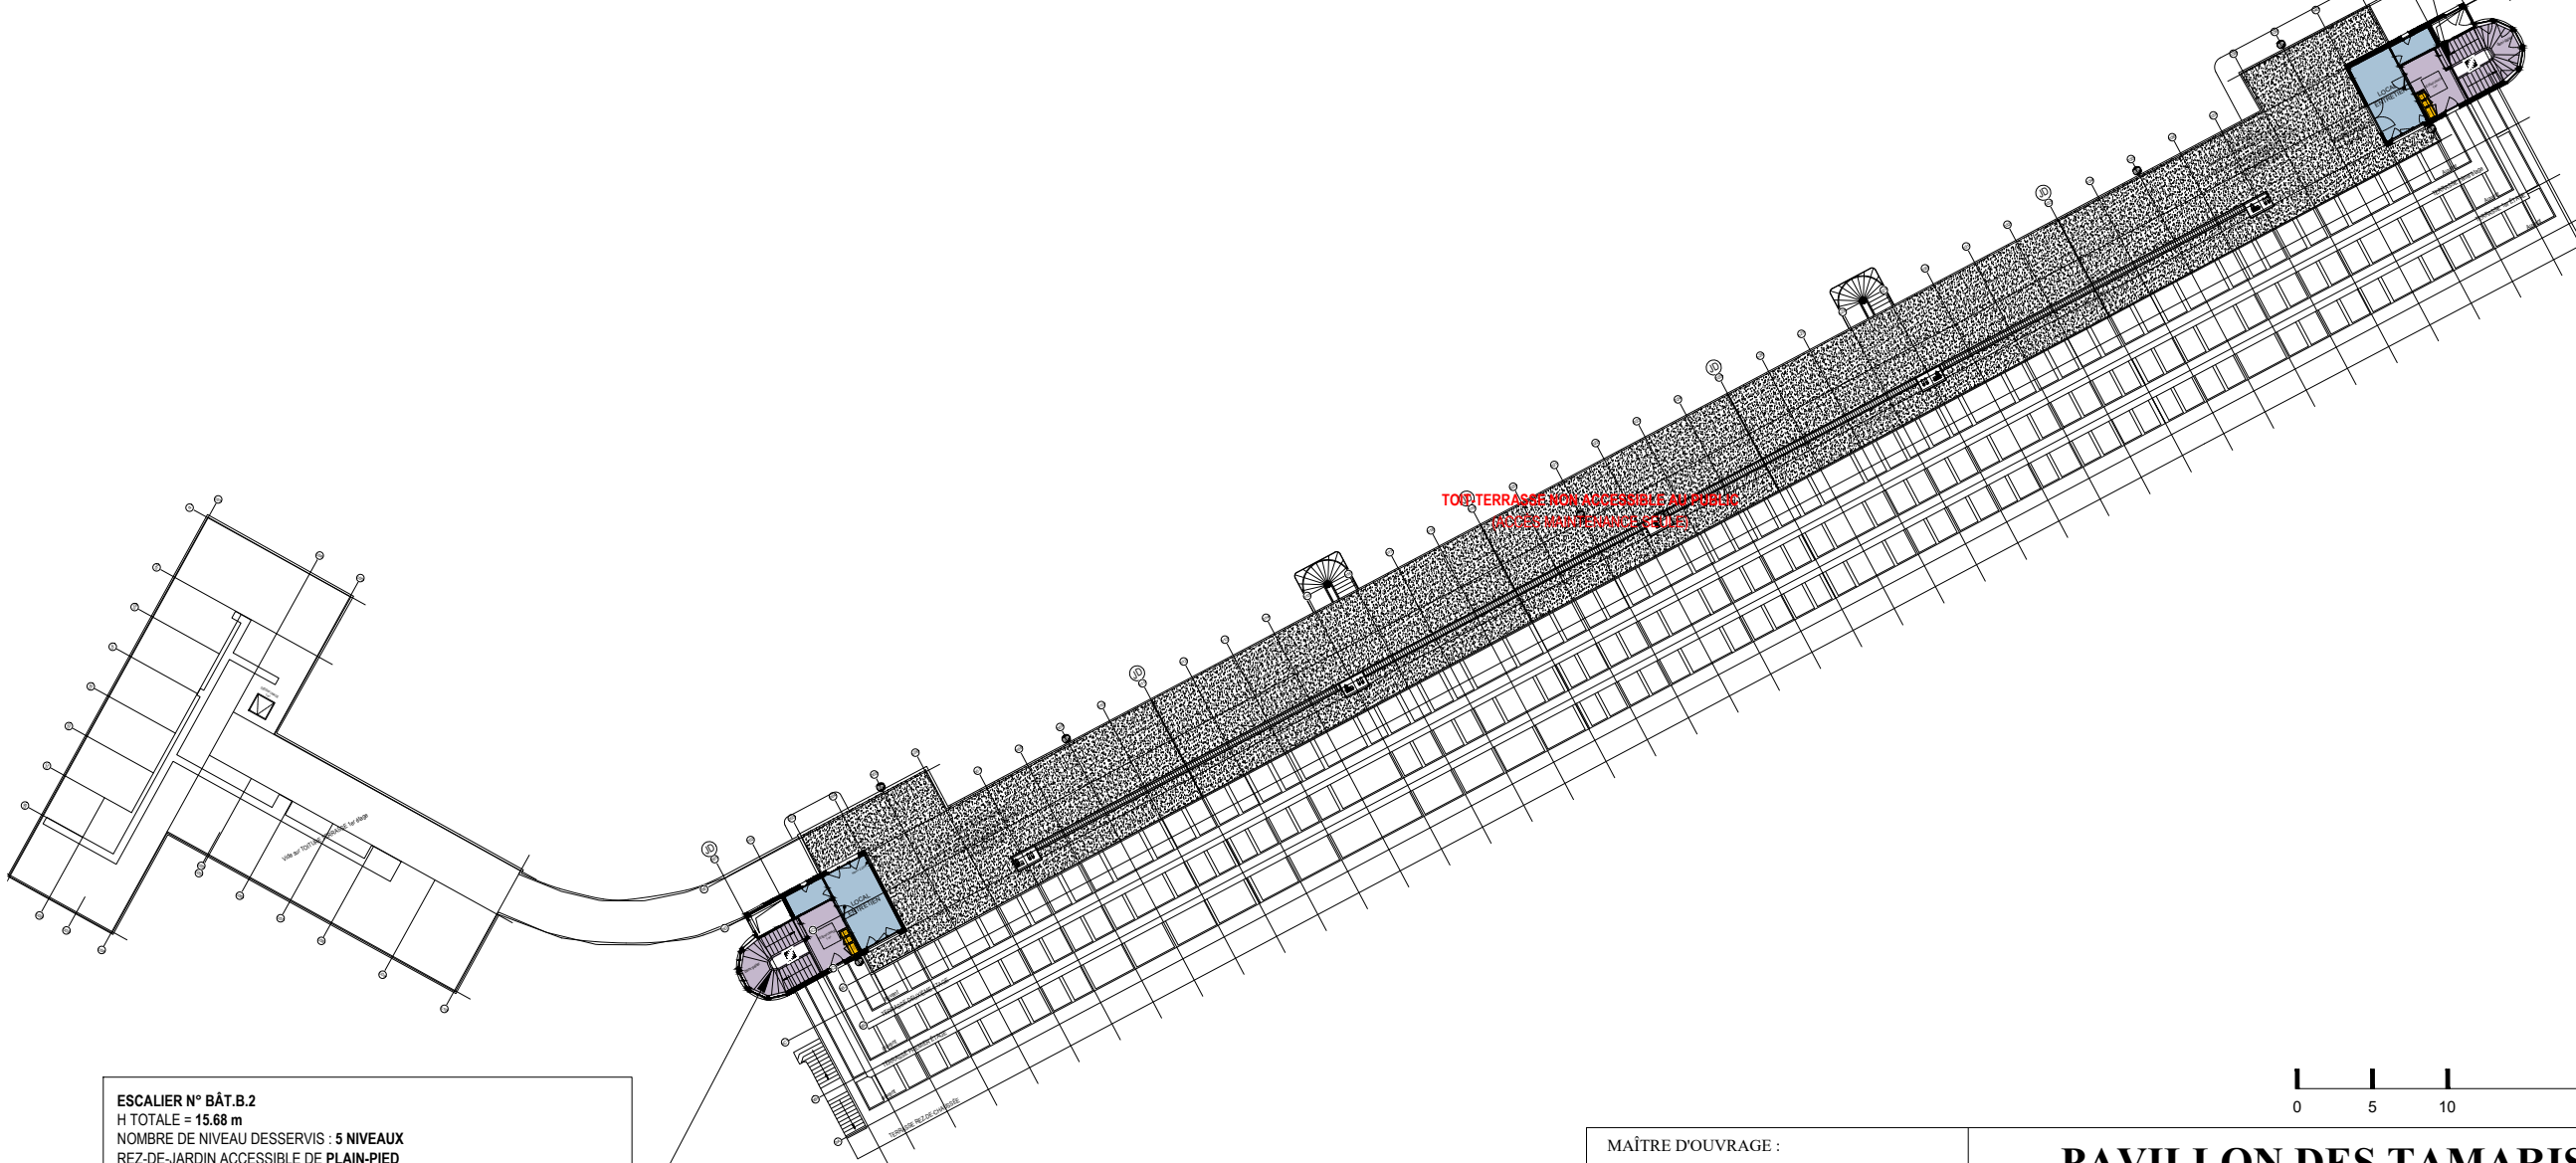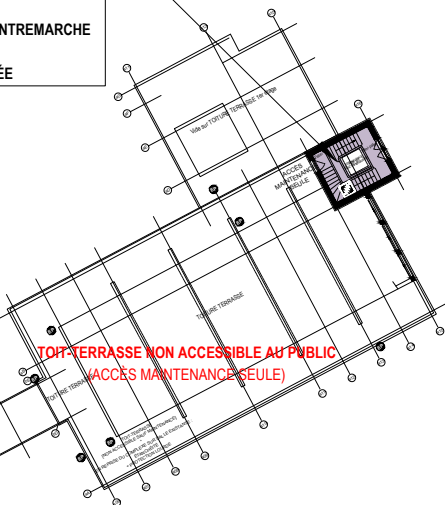

MAÎTRE D'OUVRAGE :	<b>PAVILLON DES TAMARIS</b>	MAÎTRE D'OEUVRE :
ASL PAVILLON DES TAMARIS	IMMEUBLE INSCRIT AU TITRE DES MH	
CS 41022 33074 BORDEAUX CEDEX	COMMUNE D'AINCOURT - DPT DU VAL D'OISE	

<b>PERMIS DE CONSTRUIRE</b> ANNEXE À LA NOTICE RELATIVE À L'ACCESSIBILITÉ PLAN DU TROISIÈME ÉTAGE [+202.73 NGF]	ZONE	NIVEAU	N°	IND.	DATE : FÉV.2022	<b>PC</b>
	<b>TZ</b>	<b>R+3</b>	ANX ACCESS <b>.05</b>	<b>A</b>	ÉCH.: 1/500	
tmrs_pc2_arch-r_mep_pc39-pl_accessibilite.dwg						