

REPÉRAGE EN PLAN

LÉGENDE

C.40
HALL D'ENTRÉE IDENTIFICATION, NATURE ET SURFACE DU LOCAL
69.6 m²



EP DESCENTES EP AVÉRÉES / PRÉSUMÉES

LOCALISATION DES MATÉRIAUX DE PAREMENT
DES SOLS INTÉRIEURS

SOL GRANITO


DALLAGE CIMENT

AUTRE NATURE DE SOL

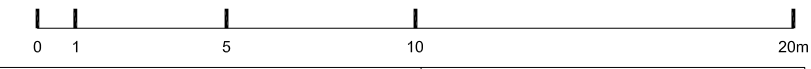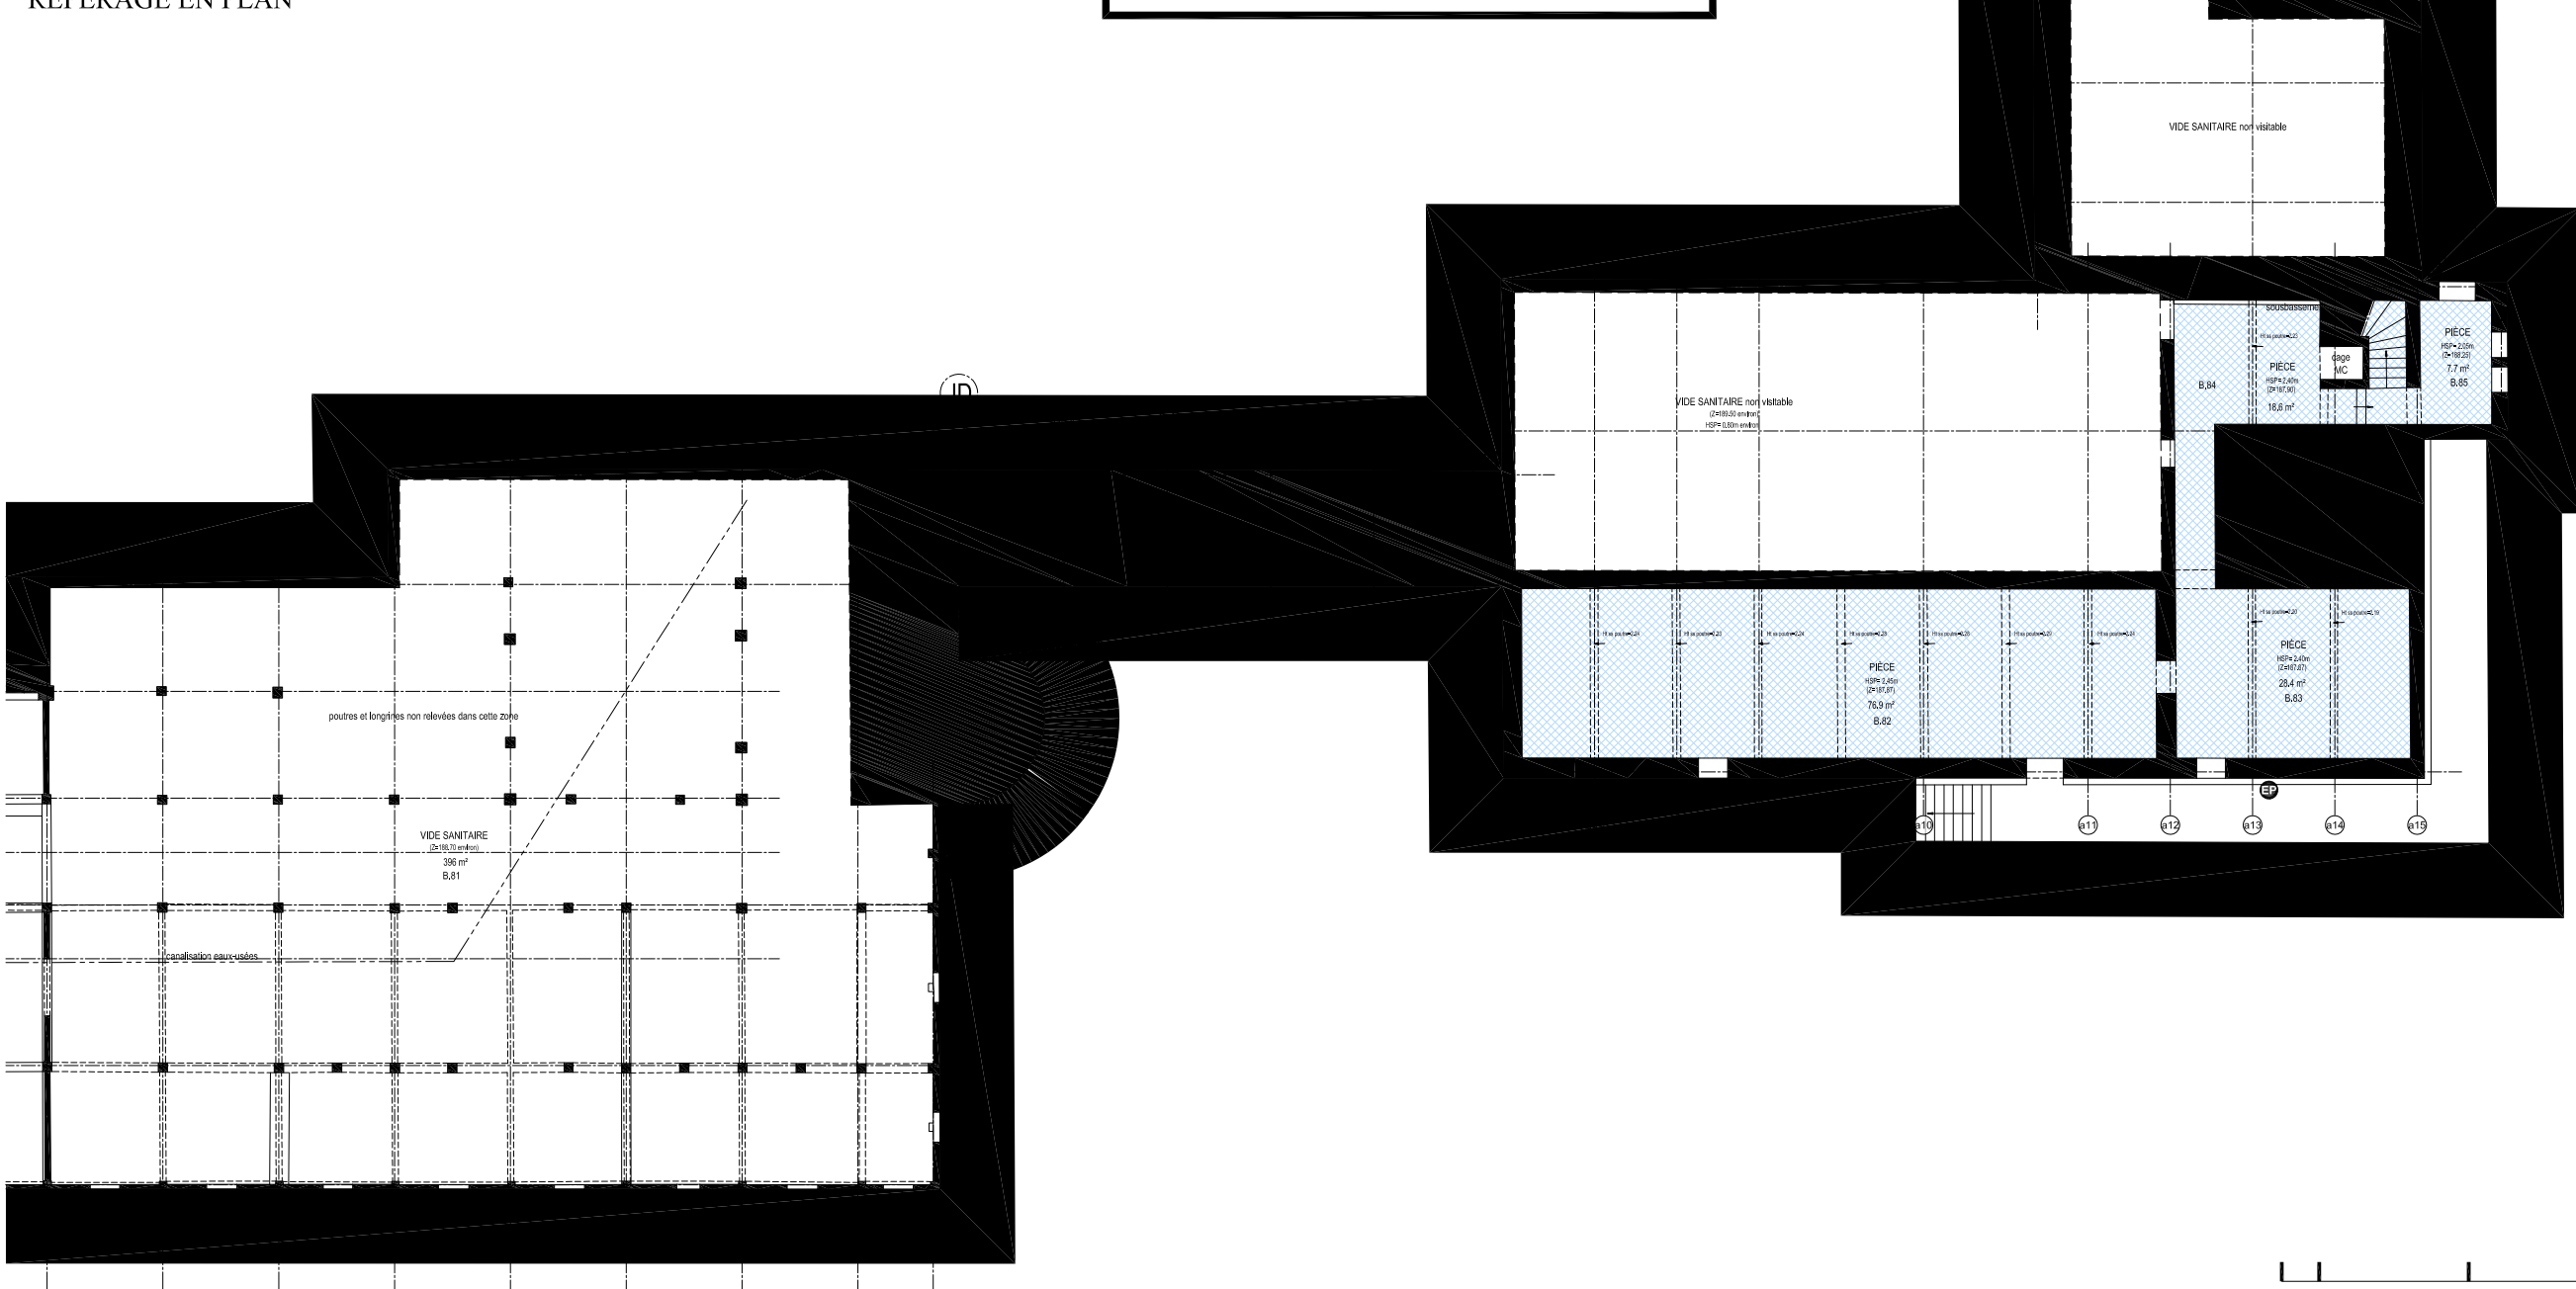

MAÎTRE D'OUVRAGE :	PAVILLON DES TAMARIS	MAÎTRE D'OEUVRE :
ASL PAVILLON DES TAMARIS	IMMEUBLE INSCRIT AU TITRE DES MH	Arch-R Riccardo GIORDANO
CS 41022	COMMUNE D'AINCOURT - DPT DU VAL D'OISE	Architecte en chef des Monuments Historiques
33074 BORDEAUX CEDEX		21 boulevard de la Reine 78000 Versailles agnes@arch-r.fr / 01.84.73.10.30 www.arch-r.fr

PERMIS DE CONSTRUIRE PC9.1. ÉTAT EXISTANT SOUS-SOL BÂTIMENT A	ZONE	NIVEAU	N°	IND.	DATE :JUIL.2021	PC
	A	SS	PC9.1 .01	0	ÉCH.: 1/200	
tmrs_pc_arch-r_mep pc9-1-ex pl.dwg						

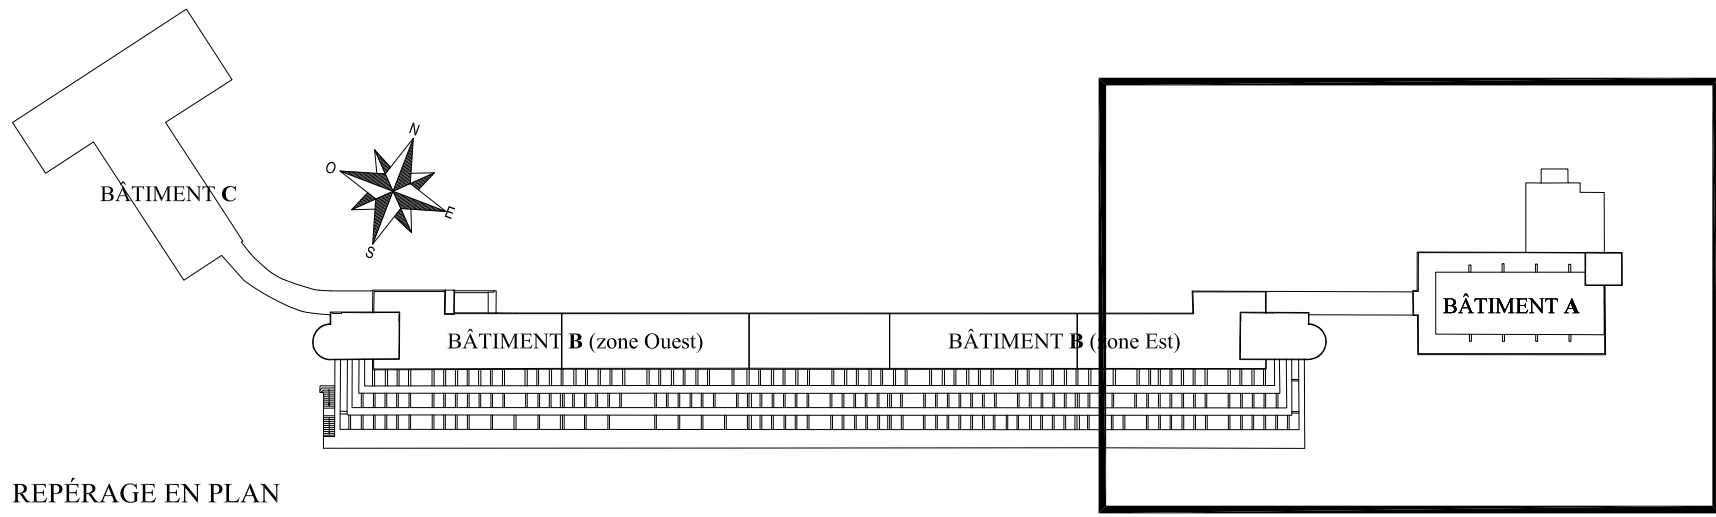

REPÉRAGE EN PLAN

LÉGENDE

C.40
HALL D'ENTRÉE IDENTIFICATION, NATURE ET SURFACE DU LOCAL
69,6 m²


EP DESCENTES EP AVÉRÉES / PRÉSUMÉES

LOCALISATION DES MATÉRIAUX DE PAREMENT
DES SOLS INTÉRIEURS

SOL GRANITO


DALLAGE CIMENT

AUTRE NATURE DE SOL

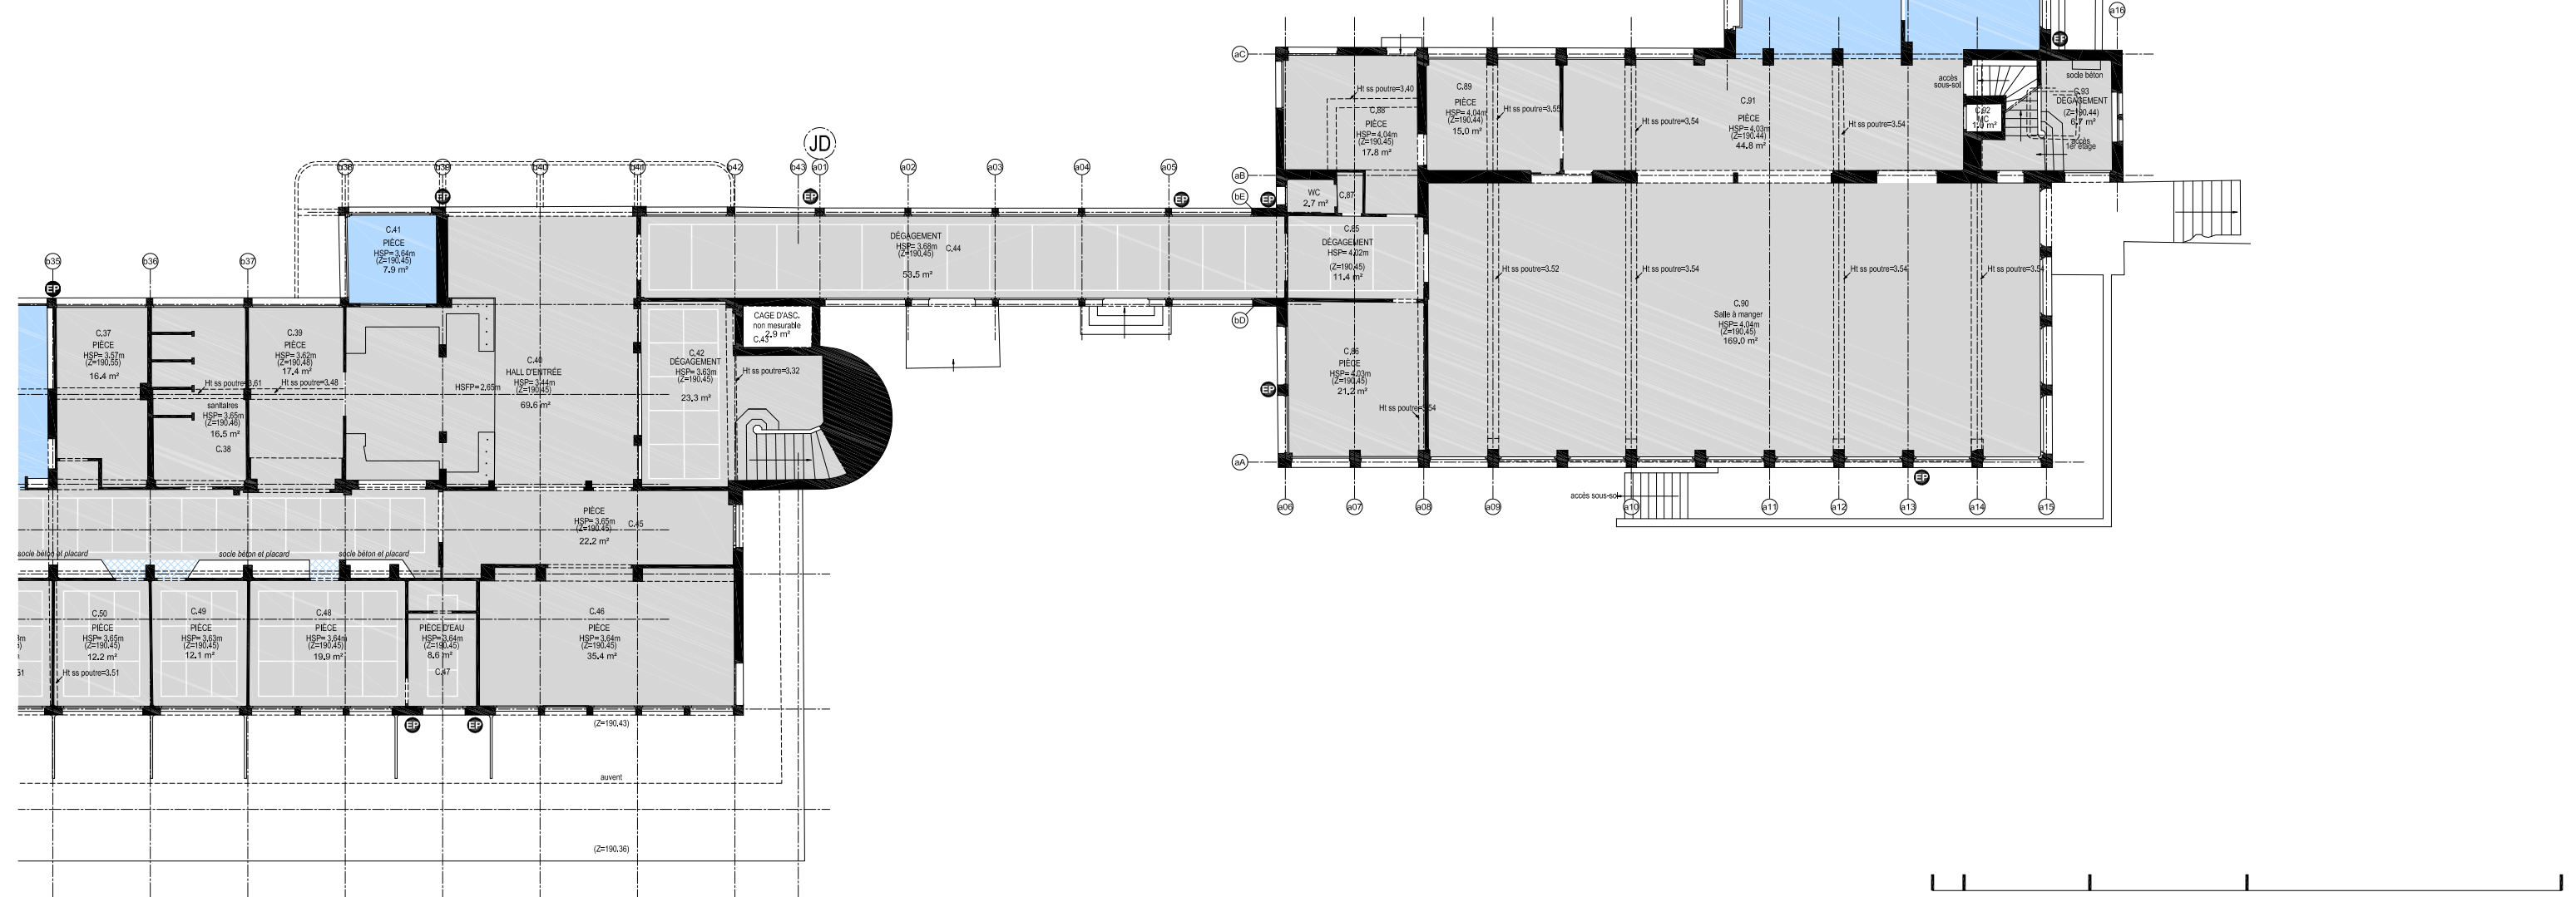

MAÎTRE D'OUVRAGE : ASL PAVILLON DES TAMARIS CS 41022 33074 BORDEAUX CEDEX	PAVILLON DES TAMARIS IMMEUBLE INSCRIT AU TITRE DES MH COMMUNE D'AINCOURT - DPT DU VAL D'OISE	MAÎTRE D'OEUVRE : Riccardo GIORDANO Architecte en chef des Monuments Historiques 21 boulevard de la Reine 78000 Versailles agence@arch-r.fr / 01.84.73.10.30 www.arch-r.fr
---	---	--

PERMIS DE CONSTRUIRE PC9.1. ÉTAT EXISTANT REZ-DE-CHAUSSÉE BÂTIMENT A	ZONE	NIVEAU	N°	IND.	DATE :JUIL.2021	PC
	A	RDC	PC9.1 .02	0	ÉCH.: 1/200	
					tmrs_pc_arch-r_mep pc9-1-ex pl.dwg	

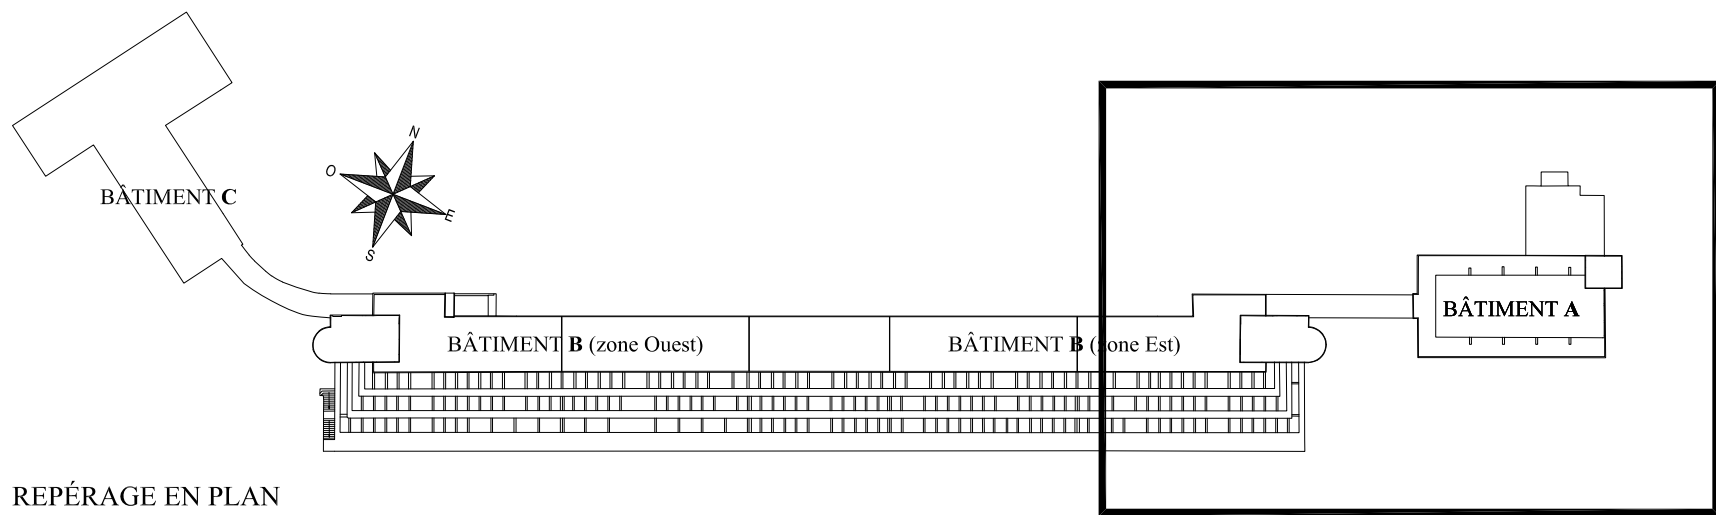

REPÉRAGE EN PLAN

LÉGENDE

C.40
HALL D'ENTRÉE IDENTIFICATION, NATURE ET SURFACE DU LOCAL
69.6 m²





EP DESCENTES EP AVÉRÉES / PRÉSUMÉES

LOCALISATION DES MATÉRIAUX DE PAREMENT
DES SOLS INTÉRIEURS

SOL GRANITO


DALLAGE CIMENT

AUTRE NATURE DE SOL

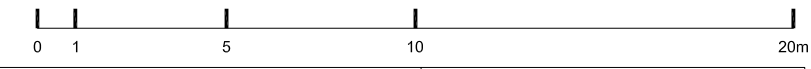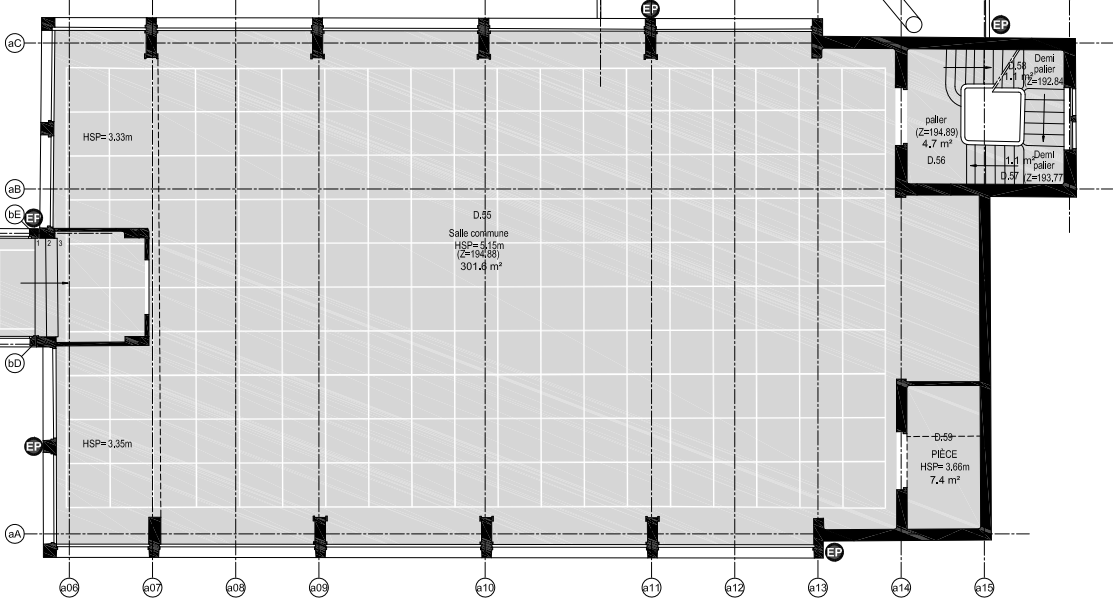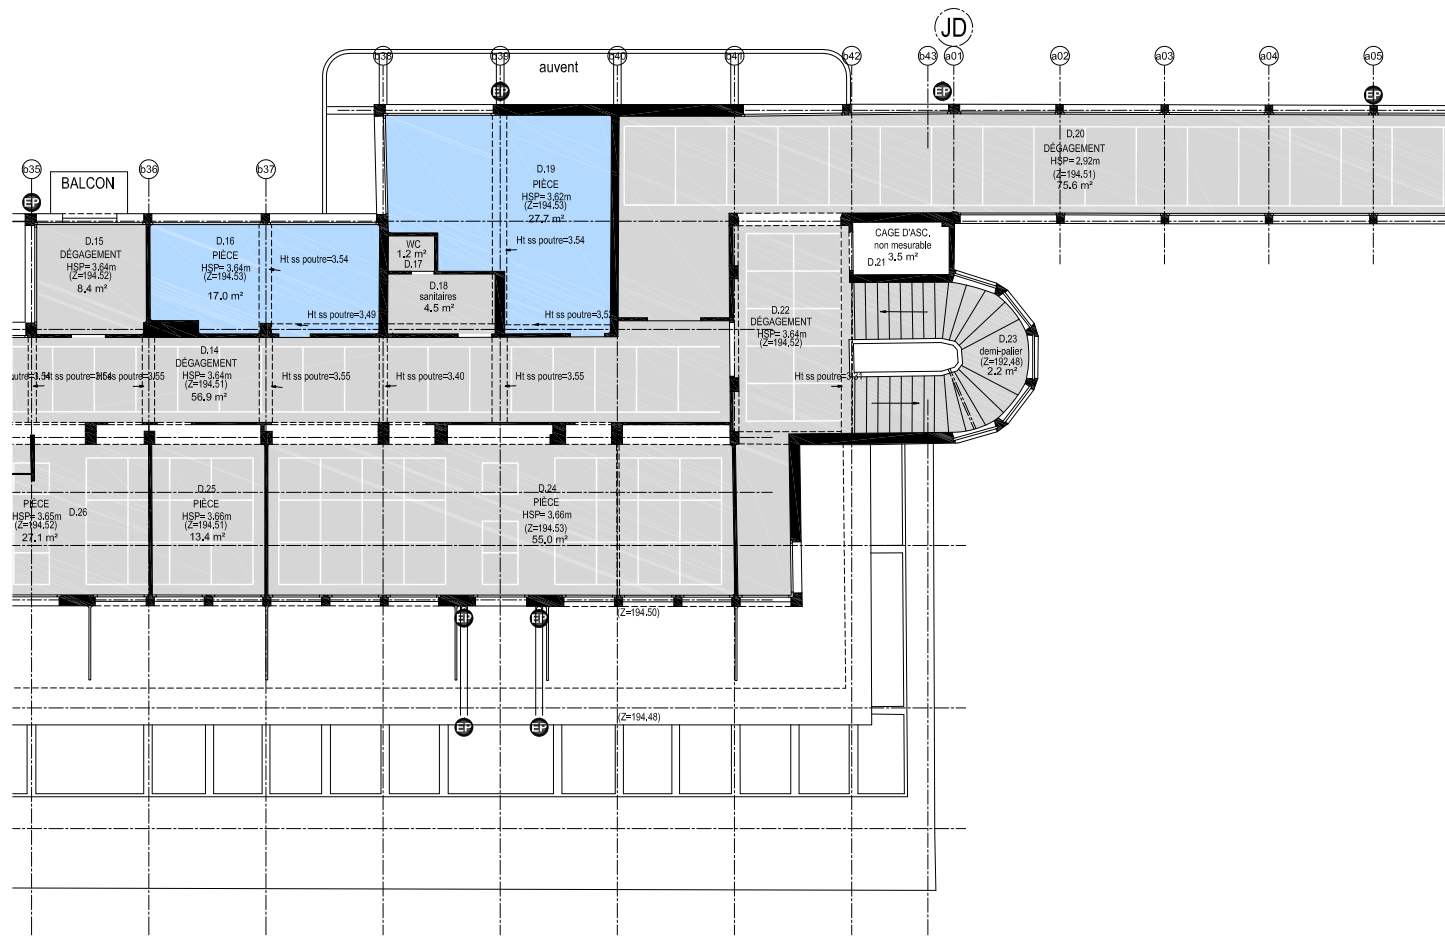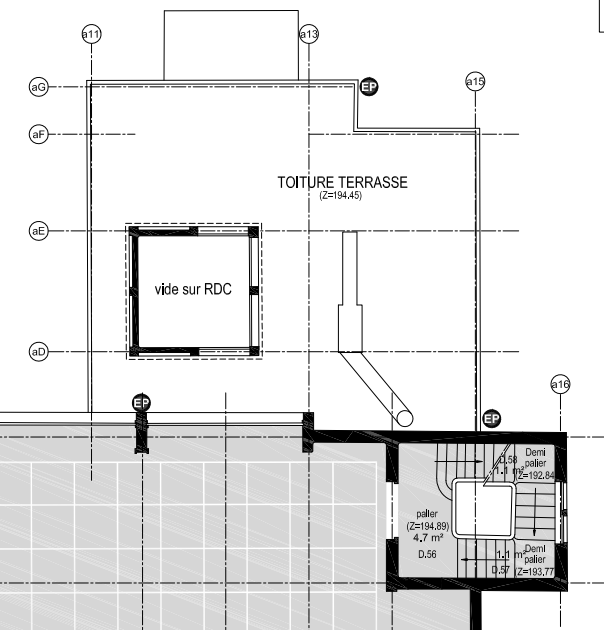

MAÎTRE D'OUVRAGE :	PAVILLON DES TAMARIS IMMEUBLE INSCRIT AU TITRE DES MH COMMUNE D'AINCOURT - DPT DU VAL D'OISE	MAÎTRE D'OEUVRE :
ASL PAVILLON DES TAMARIS		 Riccardo GIORDANO Architecte en chef des Monuments Historiques 21 boulevard de la Reine 78000 Versailles agenc@arch-r.fr / 01.84.73.10.30 www.arch-r.fr
CS 41022 33074 BORDEAUX CEDEX		

PERMIS DE CONSTRUIRE PC9.1. ÉTAT EXISTANT PREMIER ÉTAGE BÂTIMENT A	ZONE	NIVEAU	N°	IND.	DATE :JUIL.2021	PC
	A	R+1	PC9.1 .03	0	ÉCH.: 1/200	
tmrs_pc_arch-r_mep pc9-1-ex pl.dwg						

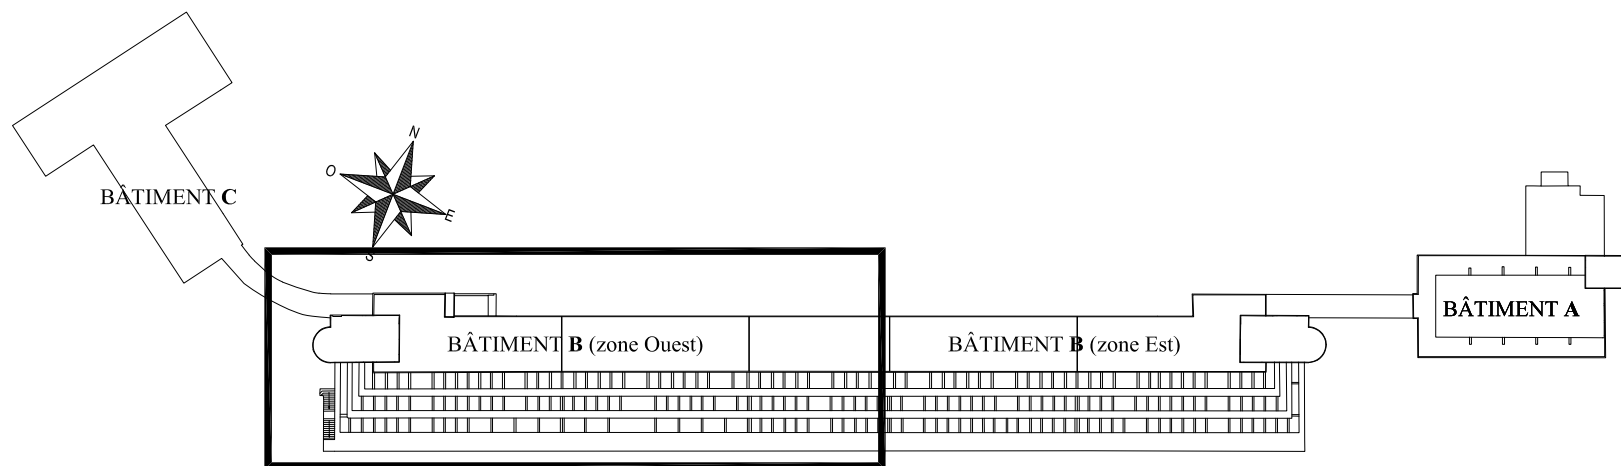

REPÉRAGE EN PLAN

LÉGENDE

C.40
HALL D'ENTRÉE IDENTIFICATION, NATURE ET SURFACE DU LOCAL
69.6 m²

EP DESCENTES EP AVÉRÉES / PRÉSUMÉES



LOCALISATION DES MATÉRIAUX DE PAREMENT
DES SOLS INTÉRIEURS

SOL GRANITO

DALLAGE CIMENT


AUTRE NATURE DE SOL

bord page suivante

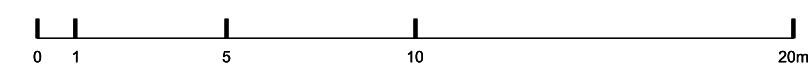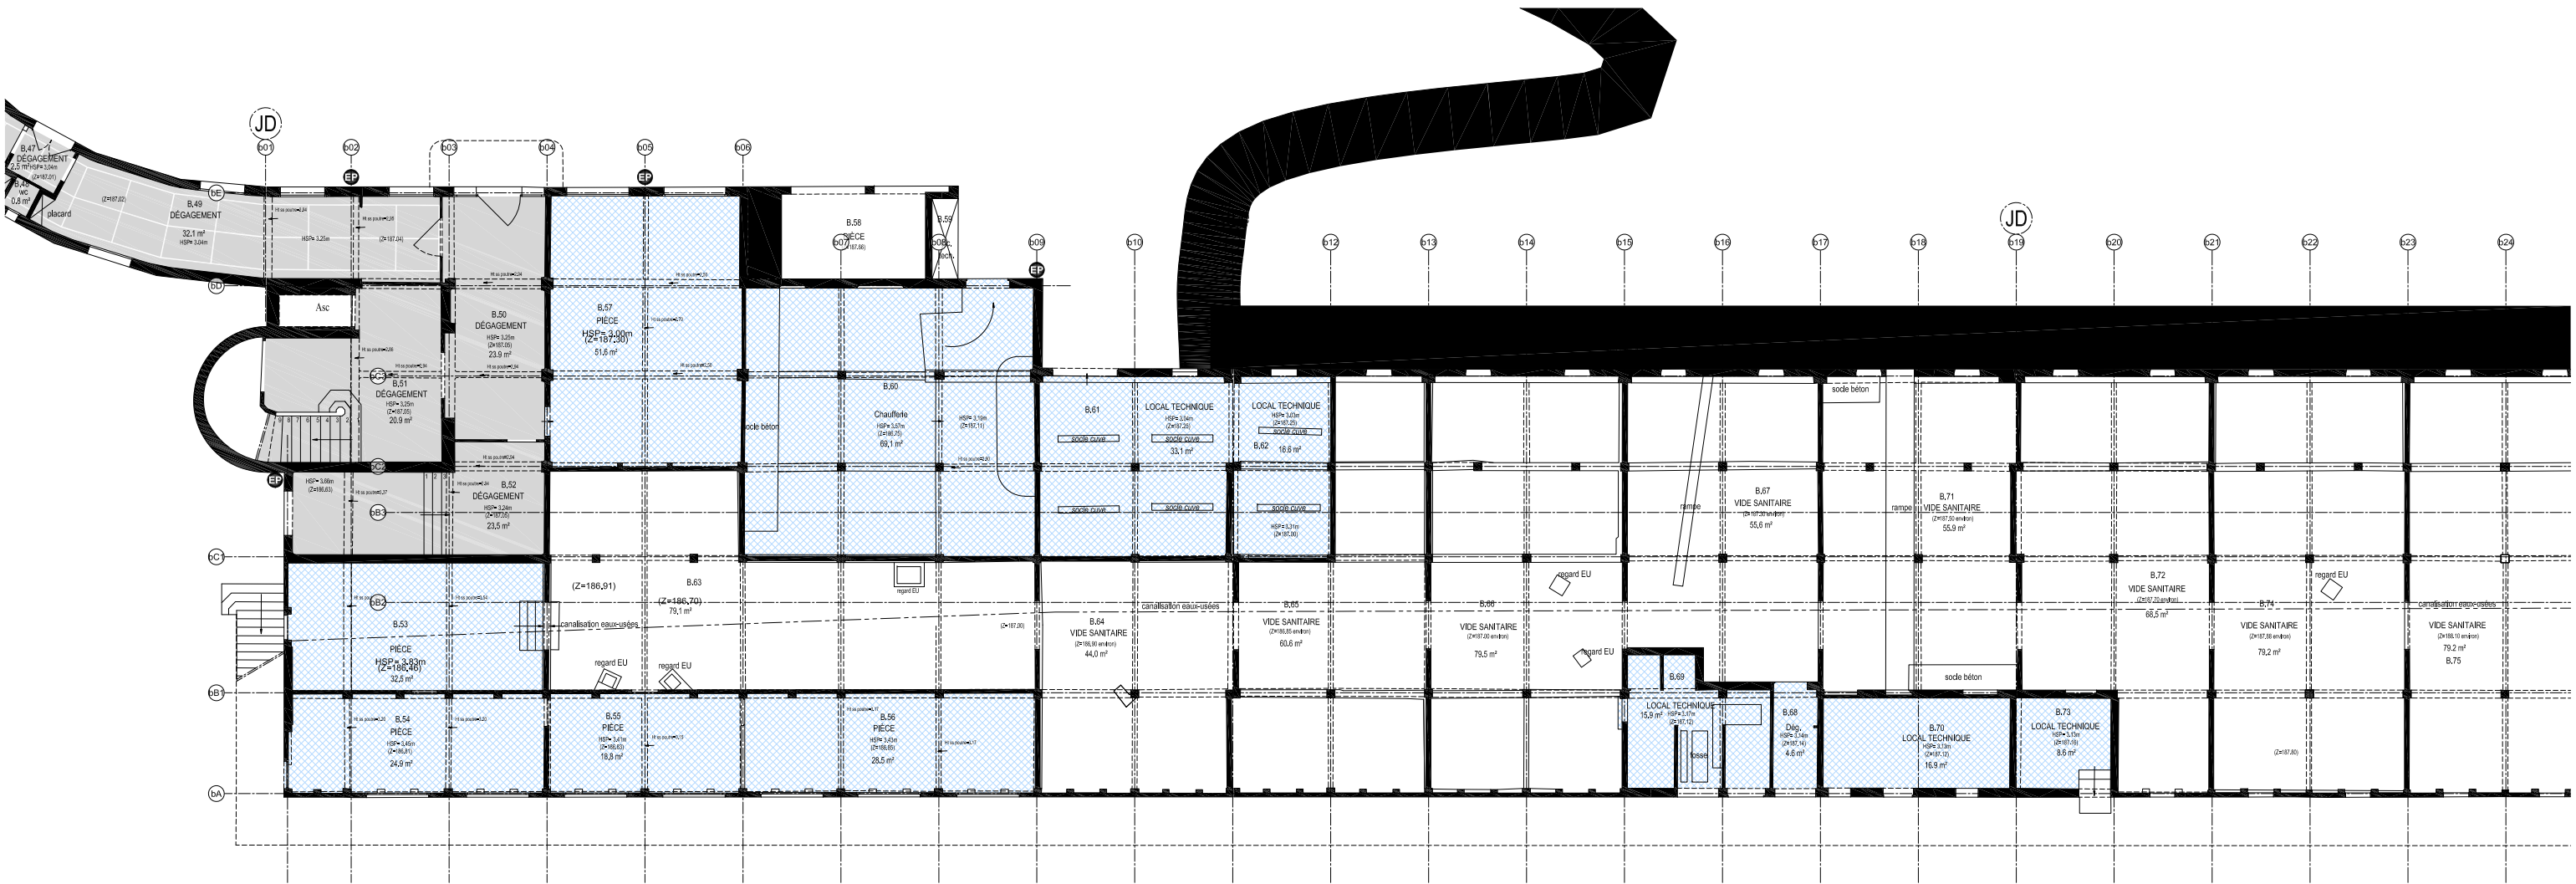

MAÎTRE D'OUVRAGE :	PAVILLON DES TAMARIS	MAÎTRE D'OEUVRE :
ASL PAVILLON DES TAMARIS	IMMEUBLE INSCRIT AU TITRE DES MH	Arch-R Riccardo GIORDANO
CS 41022	COMMUNE D'AINCOURT - DPT DU VAL D'OISE	Architecte en chef des Monuments Historiques
33074 BORDEAUX CEDEX		21 boulevard de la Reine 78000 Versailles agence@arch-r.fr / 01.84.73.10.30 www.arch-r.fr

PERMIS DE CONSTRUIRE PC9.1. ÉTAT EXISTANT REZ-DE-JARDIN BÂTIMENT B (OUEST)	ZONE	NIVEAU	N°	IND.	DATE :JUIL.2021	PC
	B	RDJ	PC9.1 04	0	ÉCH.: 1/200	
						tms_pc_arch-r_mep pc9-1-ex pl.dwg

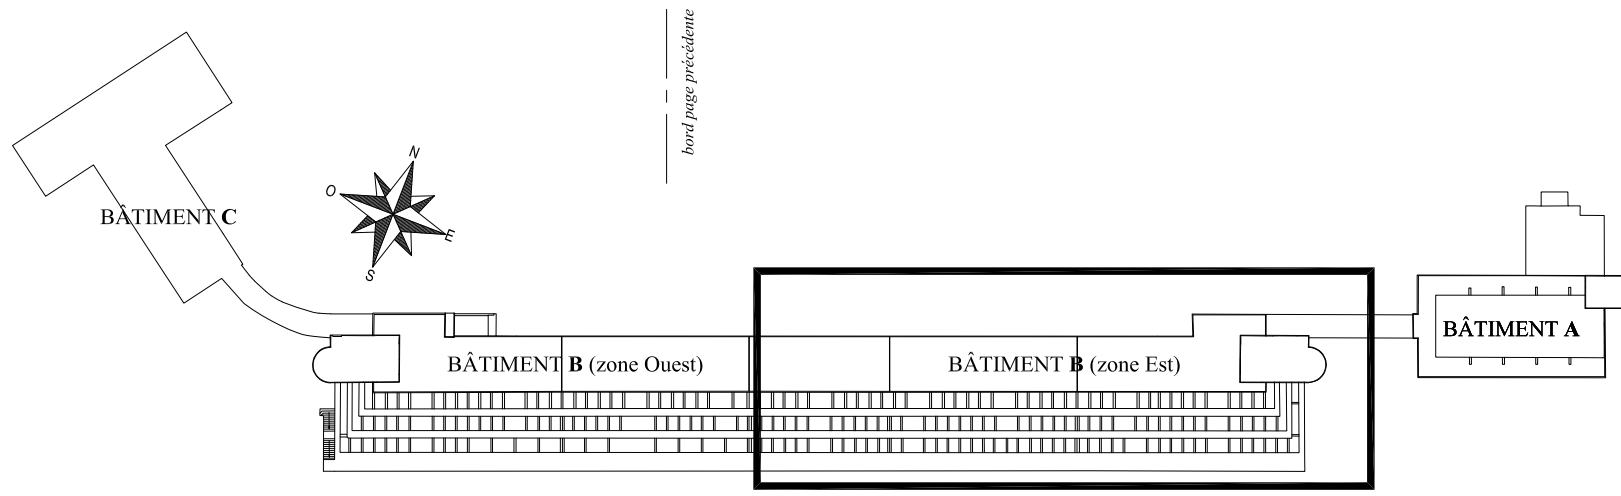

LÉGENDE

C.40
HALL D'ENTRÉE IDENTIFICATION, NATURE ET SURFACE DU LOCAL
69.6 m²

EP DESCENTES EP AVÉRÉES / PRÉSUMÉES


LOCALISATION DES MATÉRIAUX DE PAREMENT
DES SOLS INTÉRIEURS

SOL GRANITO

DALLAGE CIMENT

AUTRE NATURE DE SOL


REPÉRAGE EN PLAN

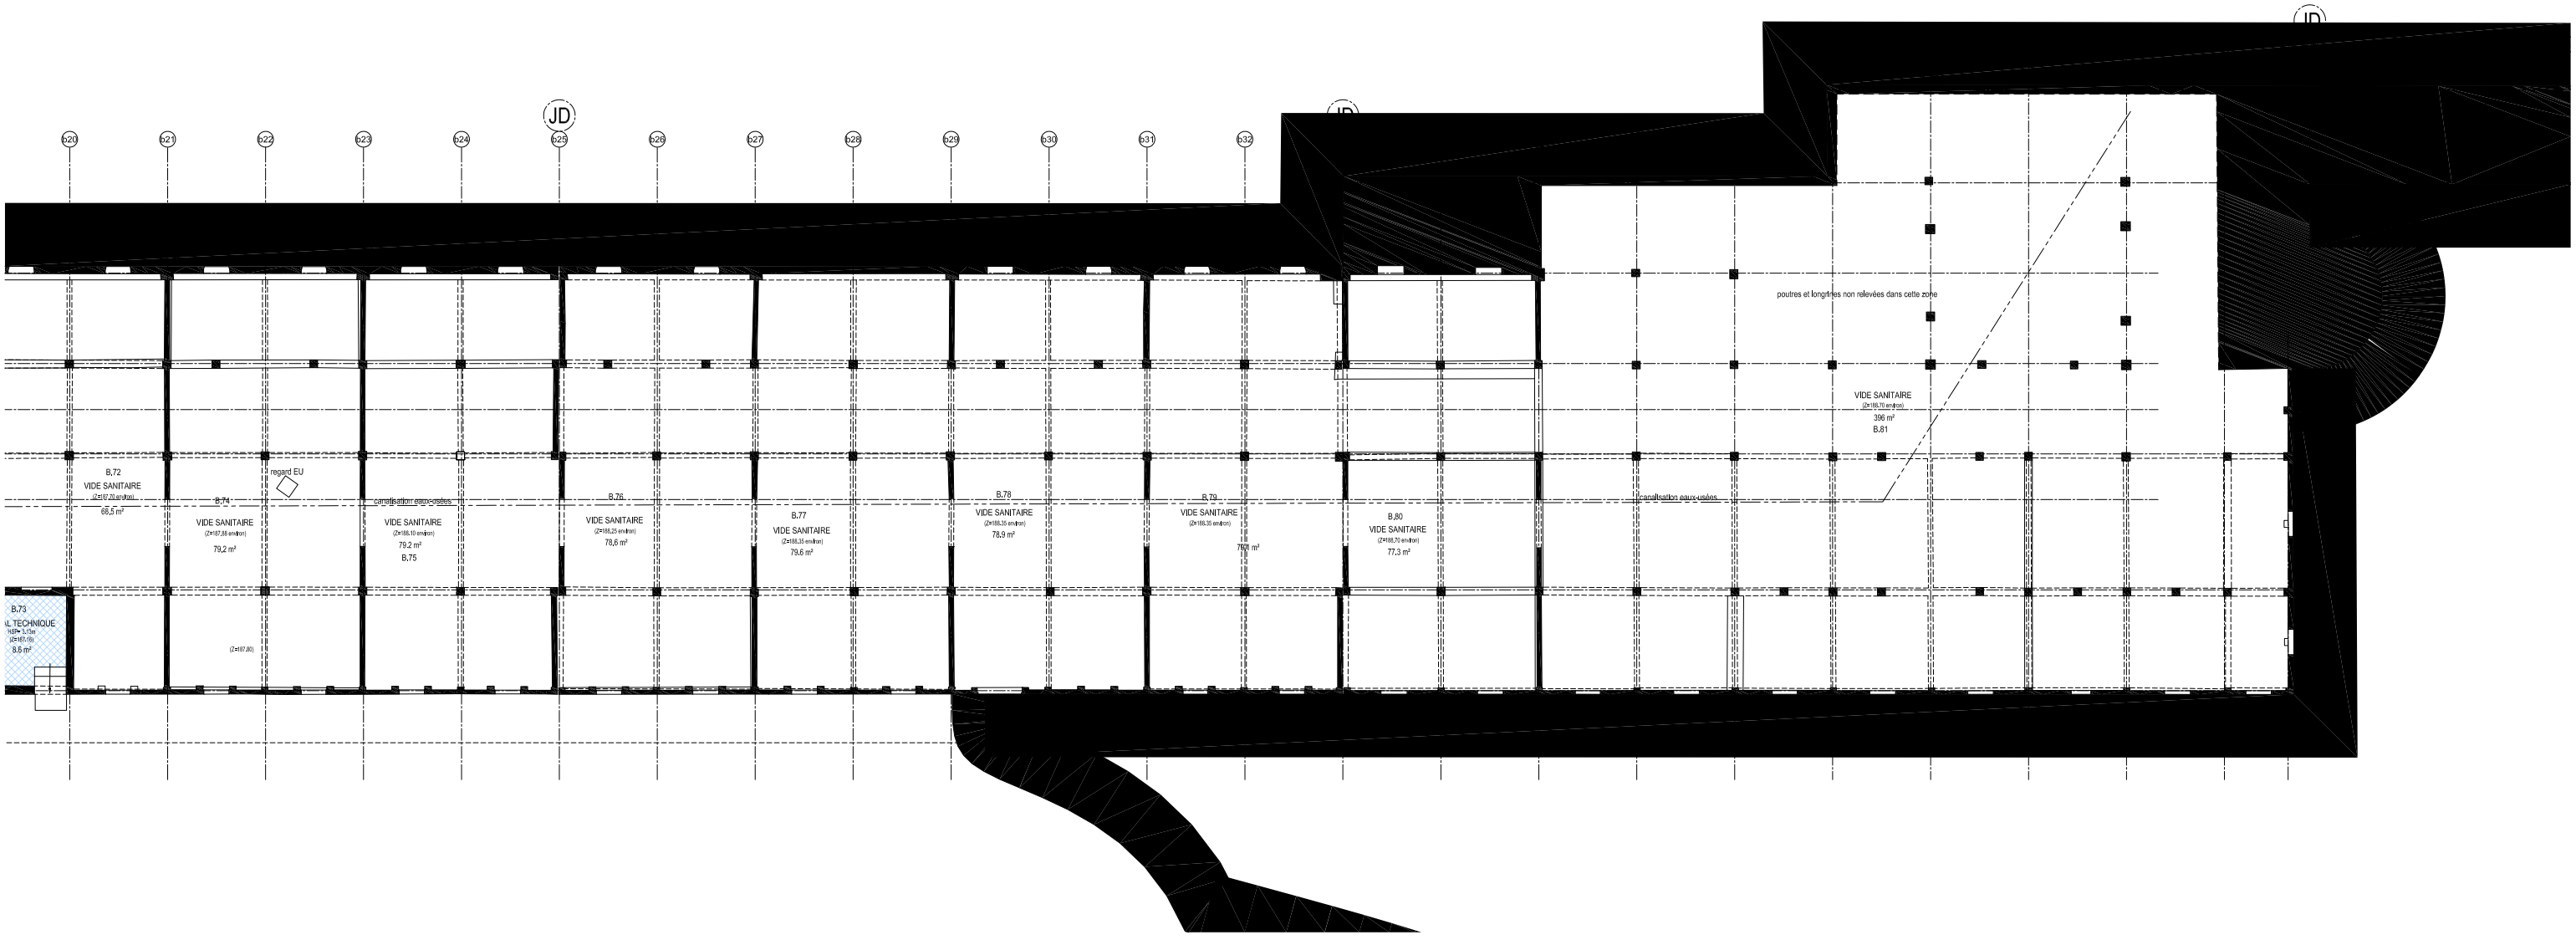

MAÎTRE D'OUVRAGE :	PAVILLON DES TAMARIS	MAÎTRE D'OEUVRE :
ASL PAVILLON DES TAMARIS	IMMEUBLE INSCRIT AU TITRE DES MH	Arch-R Riccardo GIORDANO
CS 41022	COMMUNE D'AINCOURT - DPT DU VAL D'OISE	Architecte en chef des Monuments Historiques
33074 BORDEAUX CEDEX		21 boulevard de la Reine 78000 Versailles agnes@arch-r.fr / 01.84.73.10.30 www.arch-r.fr

PERMIS DE CONSTRUIRE PC9.1. ÉTAT EXISTANT REZ-DE-JARDIN BÂTIMENT B (EST)	ZONE	NIVEAU	N°	IND.	DATE :JUIL.2021	PC
	B	RDJ	PC9.1 .05	0	ÉCH.: 1/200	
						tms_pc_arch-r_mep pc9-1-ex pl.dwg

bord page précédente

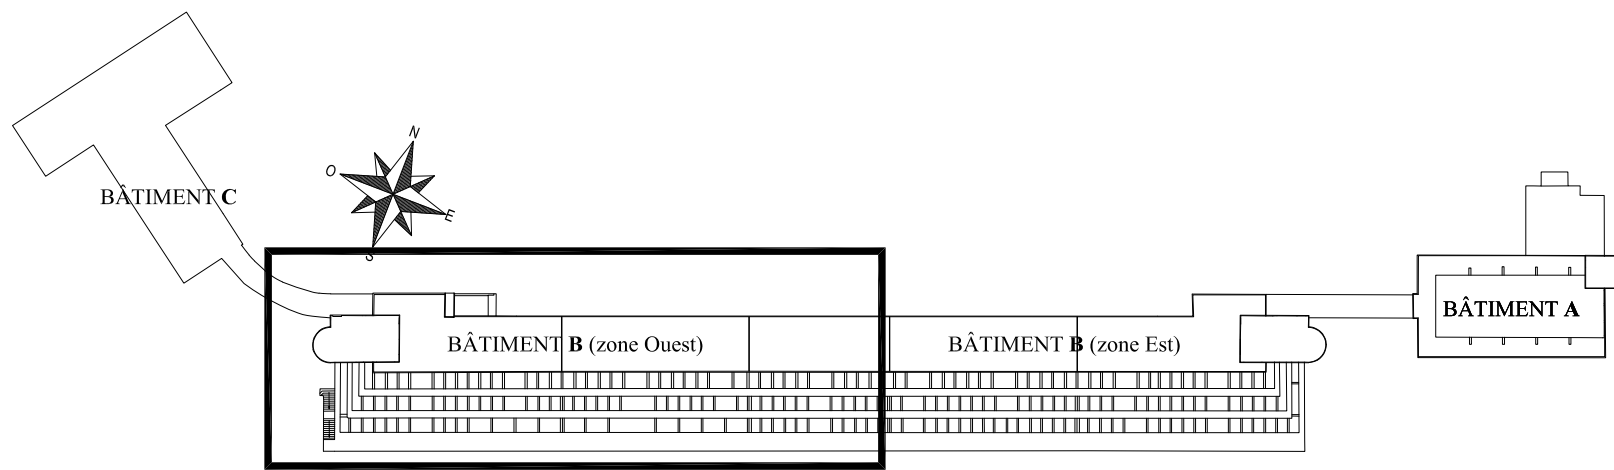

REPÉRAGE EN PLAN

LÉGENDE

C.40 HALL D'ENTRÉE IDENTIFICATION, NATURE ET SURFACE DU LOCAL
69.6 m²

EP DESCENTES EP AVÉRÉES / PRÉSUMÉES


LOCALISATION DES MATÉRIAUX DE PAREMENT DES SOLS INTÉRIEURS

SOL GRANITO

DALLAGE CIMENT

AUTRE NATURE DE SOL

bord page suivante

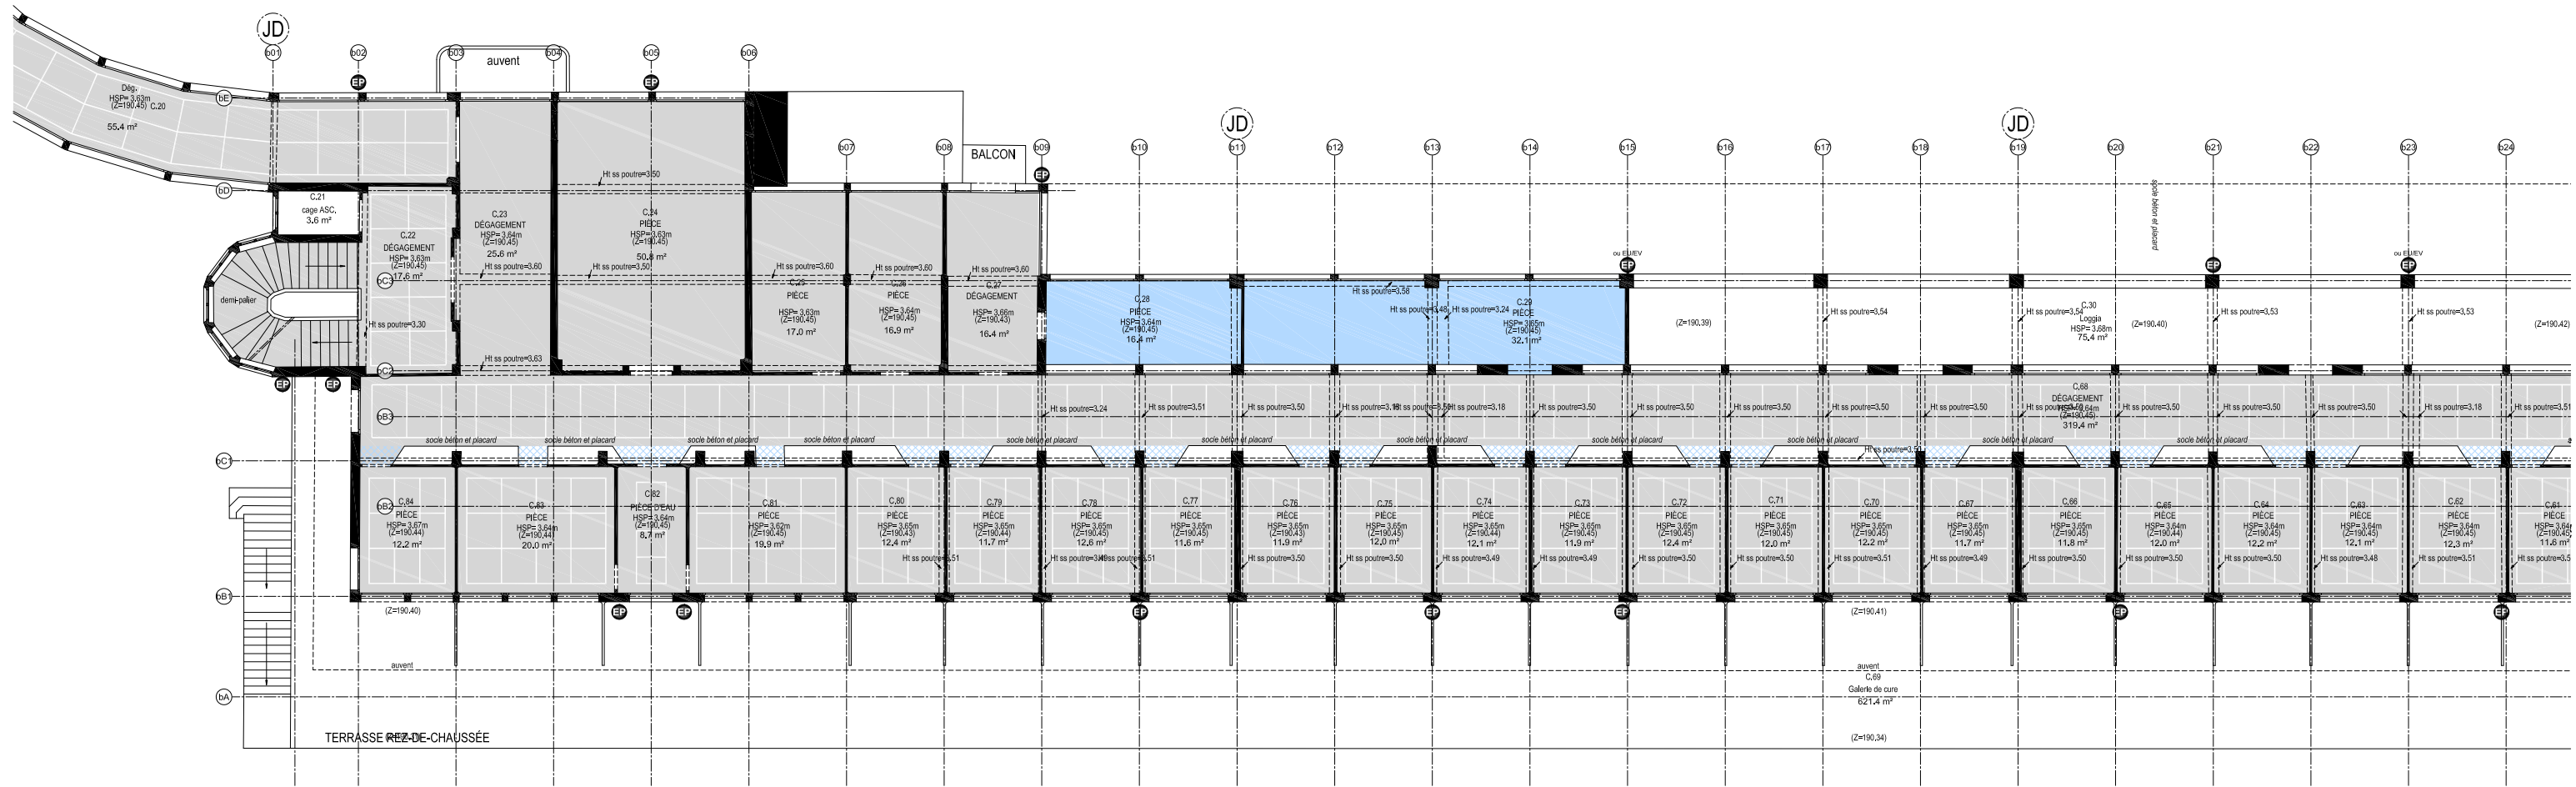


MAÎTRE D'OUVRAGE :
ASL PAVILLON DES TAMARIS
 CS 41022
 33074 BORDEAUX CEDEX

PAVILLON DES TAMARIS
 IMMEUBLE INSCRIT AU TITRE DES MH
 COMMUNE D'AINCOURT - DPT DU VAL D'OISE

MAÎTRE D'OEUVRE :
Arch-R Riccardo GIORDANO
 Architecte en chef des Monuments Historiques
 21 boulevard de la Reine
 78000 Versailles
 agence@arch-r.fr / 01.84.73.10.30
 www.arch-r.fr

PERMIS DE CONSTRUIRE PC9.1. ÉTAT EXISTANT REZ-DE-CHAUSSÉE BÂTIMENT B (OUEST)	ZONE	NIVEAU	N°	IND.	DATE :JUIL.2021	PC
	B	RDC	PC9.1 .06	0	ÉCH.: 1/200	

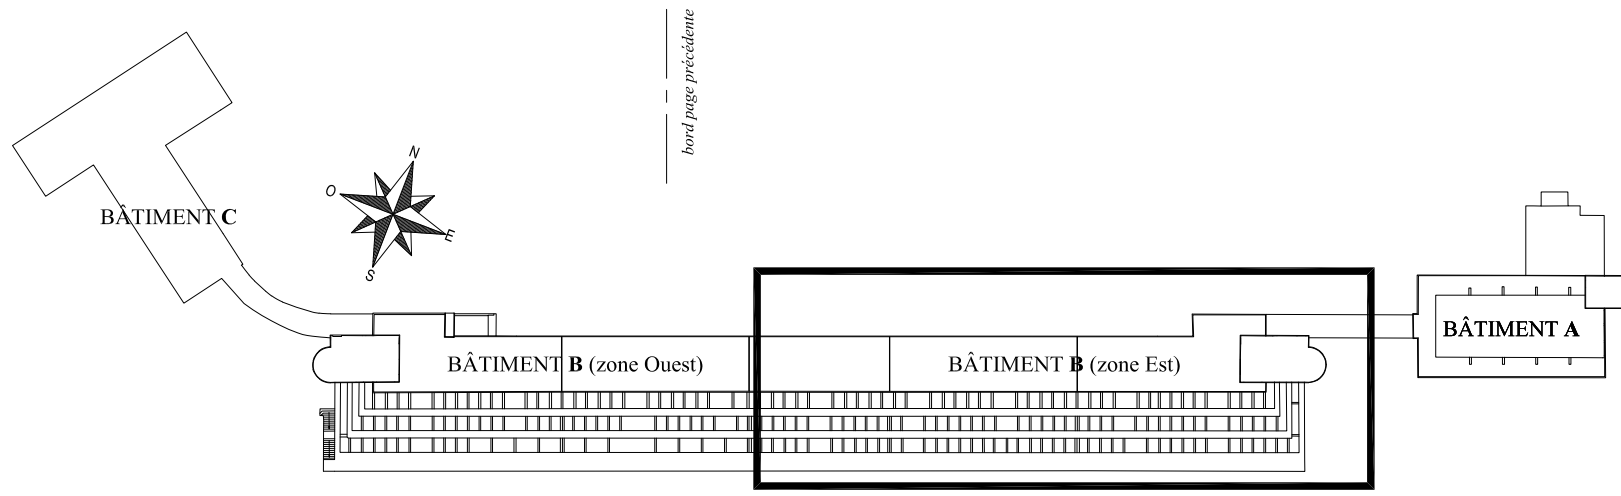

REPÉRAGE EN PLAN

LÉGENDE

C.40
HALL D'ENTRÉE IDENTIFICATION, NATURE ET SURFACE DU LOCAL
69,6 m²



EP DESCENTES EP AVÉRÉES / PRÉSUMÉES

LOCALISATION DES MATÉRIAUX DE PAREMENT
DES SOLS INTÉRIEURS

SOL GRANITO

DALLAGE CIMENT


AUTRE NATURE DE SOL

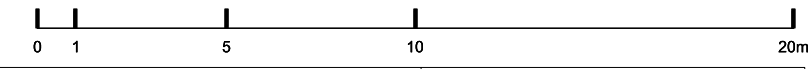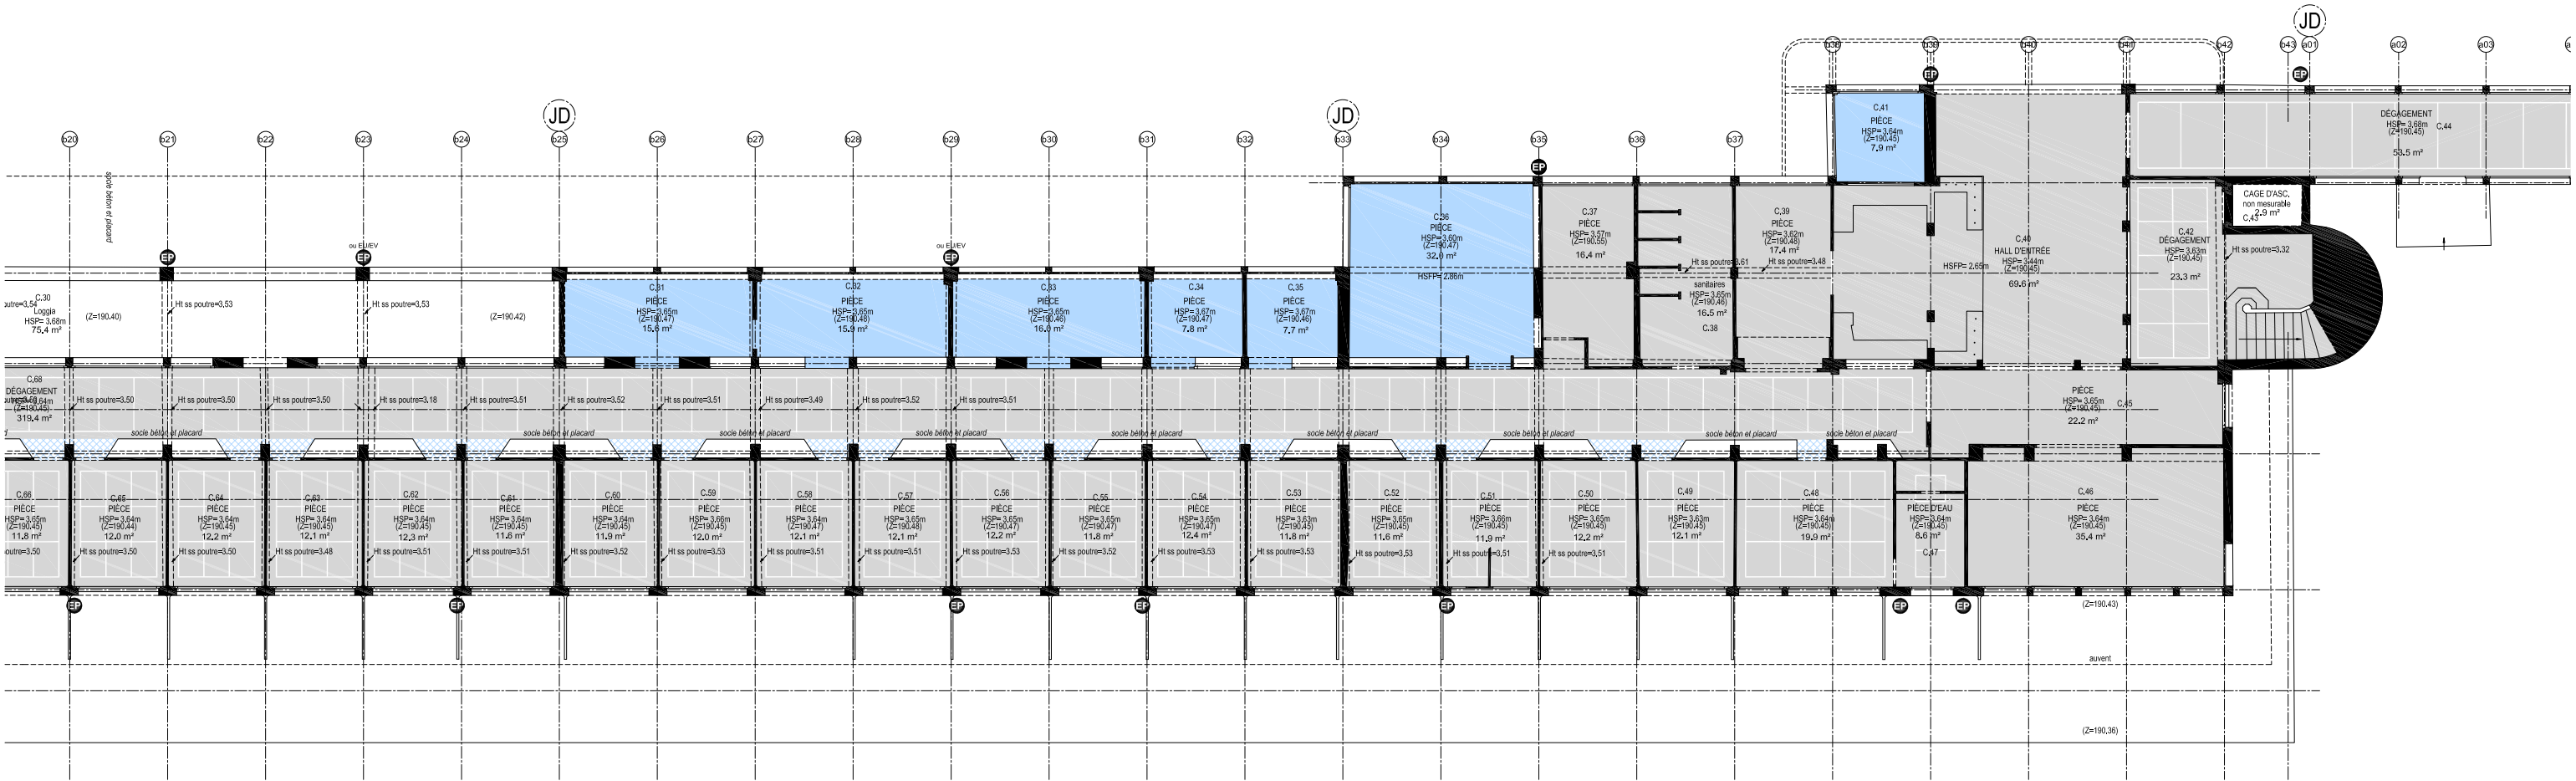

<p>MAÎTRE D'OUVRAGE :</p> <p>ASL PAVILLON DES TAMARIS</p> <p>CS 41022 33074 BORDEAUX CEDEX</p>	<p>PAVILLON DES TAMARIS</p> <p>IMMEUBLE INSCRIT AU TITRE DES MH</p> <p>COMMUNE D'AINCOURT - DPT DU VAL D'OISE</p>	<p>MAÎTRE D'OEUVRE :</p> <p>Arch-R Riccardo GIORDANO Architecte en chef des Monuments Historiques 21 boulevard de la Reine 78000 Versailles agence@arch-r.fr / 01.84.73.10.30 www.arch-r.fr</p>
---	--	--

<p>PERMIS DE CONSTRUIRE</p> <p>PC9.1. ÉTAT EXISTANT</p> <p>REZ-DE-CHAUSSÉE BÂTIMENT B (EST)</p>	ZONE	NIVEAU	N°	IND.	DATE :JUIL.2021	PC
	B	RDC	PC9.1 .07	0	ÉCH.: 1/200	
						tms_pc_arch-r_mep pc9-1-ex pl.dwg

bord page précédente

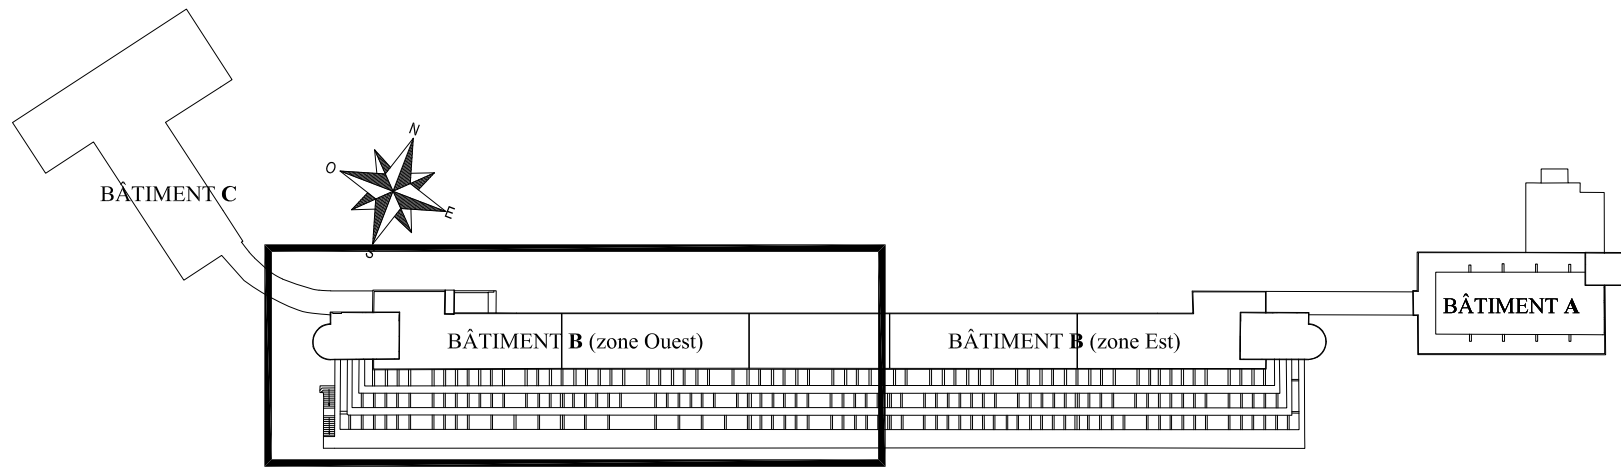

REPÉRAGE EN PLAN

LÉGENDE

C.40
HALL D'ENTRÉE IDENTIFICATION, NATURE ET SURFACE DU LOCAL
69,6 m²

EP DESCENTES EP AVÉRÉES / PRÉSUMÉES



LOCALISATION DES MATÉRIAUX DE PAREMENT
DES SOLS INTÉRIEURS

SOL GRANITO

DALLAGE CIMENT


AUTRE NATURE DE SOL

bord page suivante

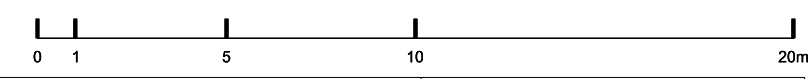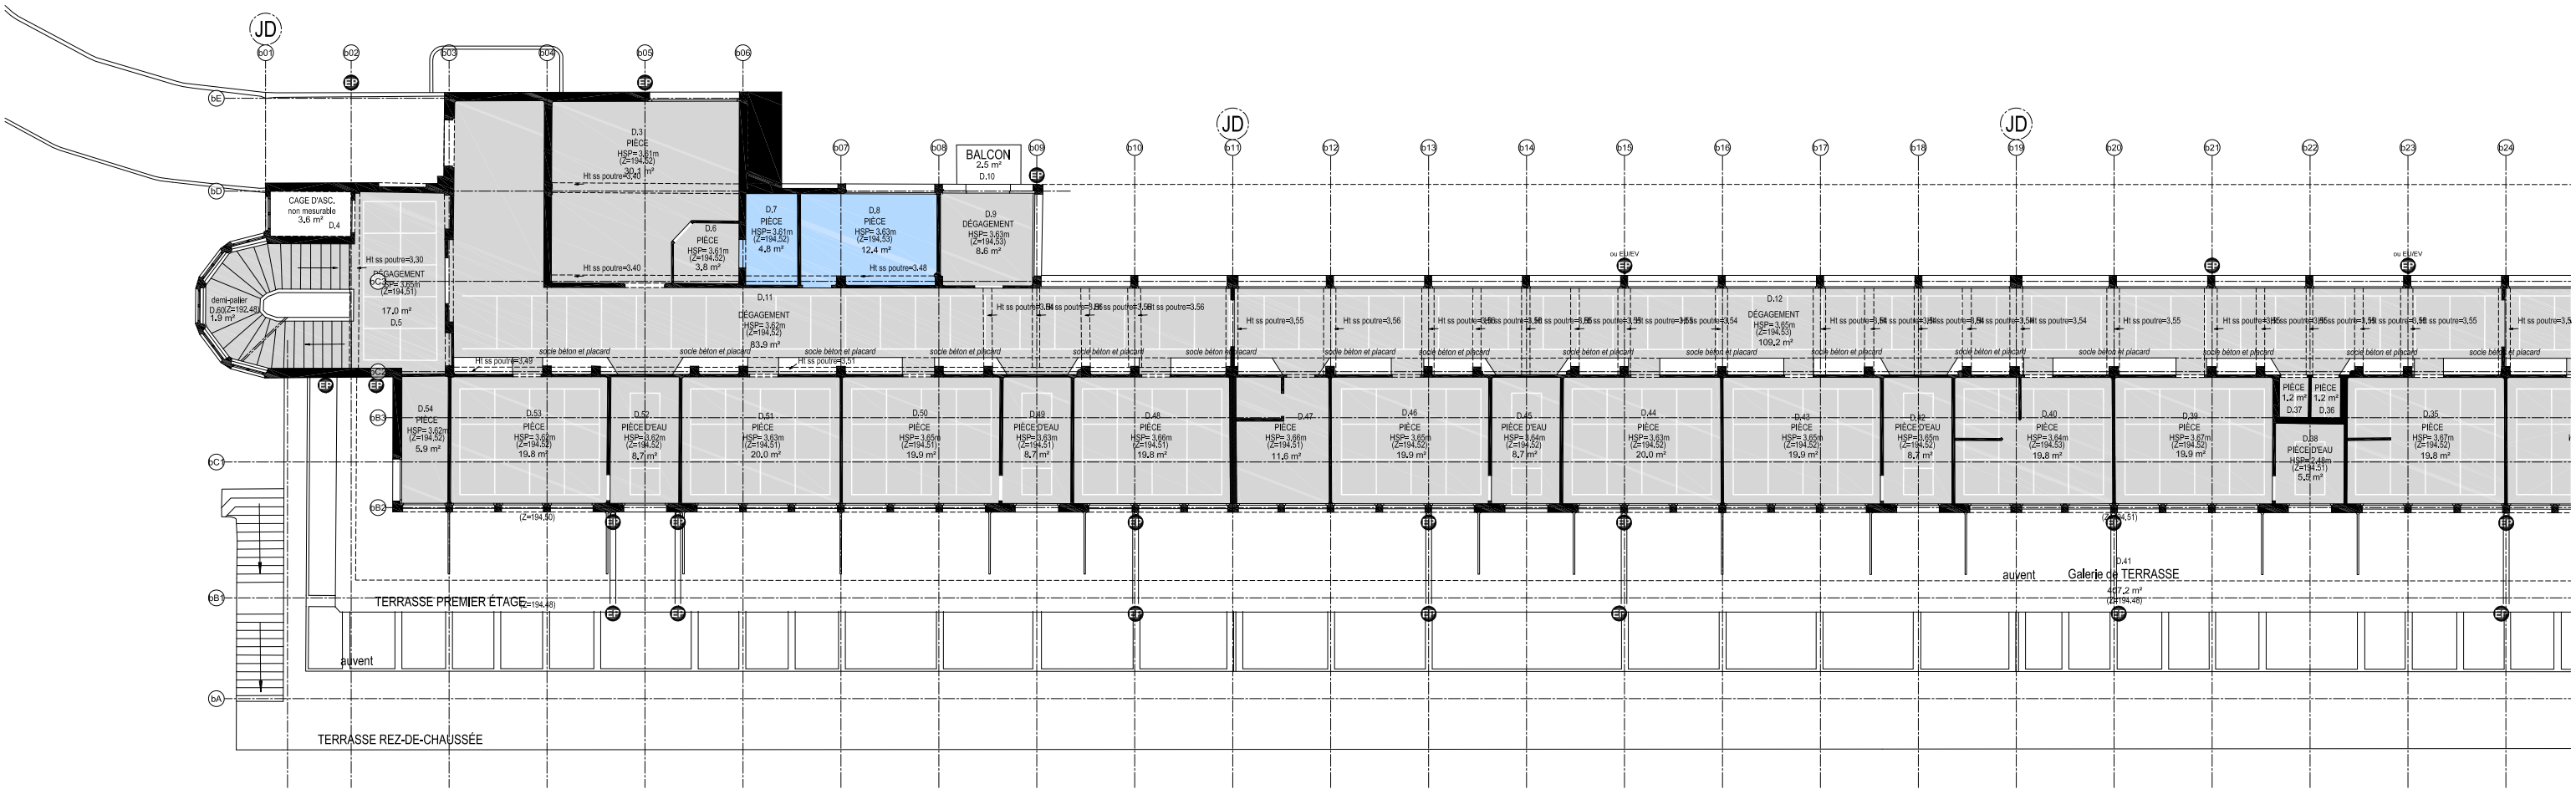

MAÎTRE D'OUVRAGE : ASL PAVILLON DES TAMARIS CS 41022 33074 BORDEAUX CEDEX	PAVILLON DES TAMARIS IMMEUBLE INSCRIT AU TITRE DES MH COMMUNE D'AINCOURT - DPT DU VAL D'OISE	MAÎTRE D'OEUVRE : Arch-R <small>Riccardo GIORDANO Architecte en chef des Monuments Historiques 21 boulevard de la Reine 78000 Versailles agence@arch-r.fr / 01.84.73.10.30 www.arch-r.fr</small>
---	---	--

PERMIS DE CONSTRUIRE PC9.1. ÉTAT EXISTANT PREMIER ÉTAGE BÂTIMENT B (OUEST)	ZONE	NIVEAU	N°	IND.	DATE :JUIL.2021	PC
	B	R+1	PC9.1 .08	0	ÉCH.: 1/200	

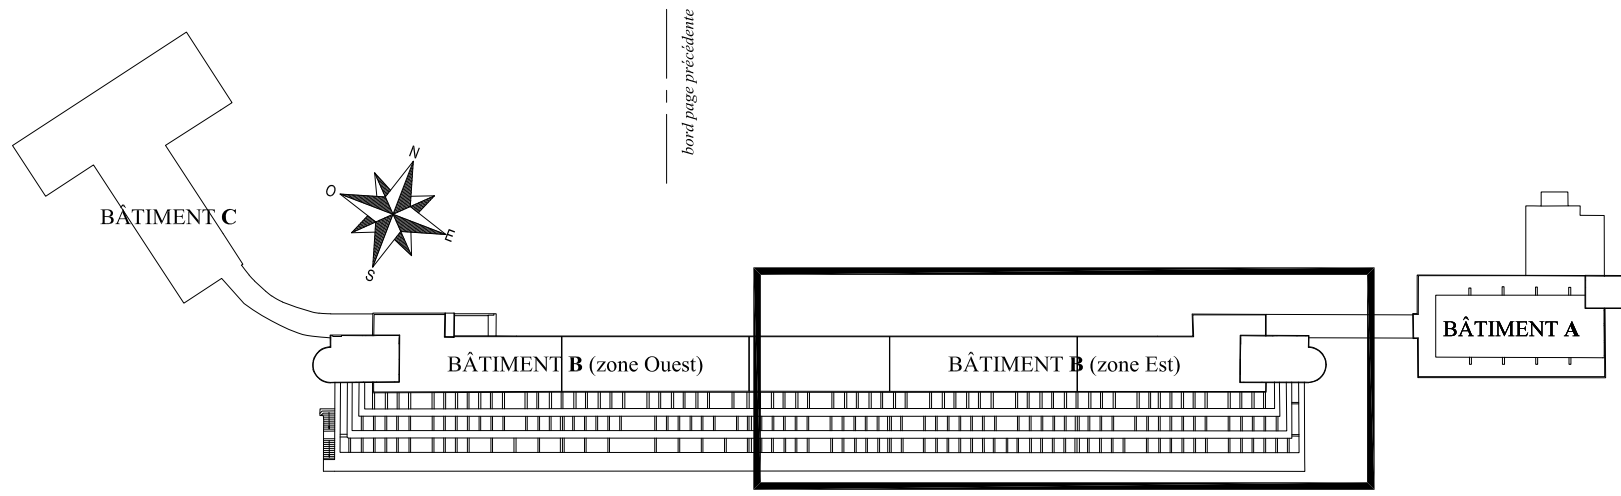

REPÉRAGE EN PLAN

LÉGENDE

C.40
HALL D'ENTRÉE IDENTIFICATION, NATURE ET SURFACE DU LOCAL
69,6 m²



EP DESCENTES EP AVÉRÉES / PRÉSUMÉES

LOCALISATION DES MATÉRIAUX DE PAREMENT
DES SOLS INTÉRIEURS

SOL GRANITO

DALLAGE CIMENT


AUTRE NATURE DE SOL

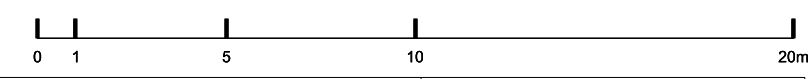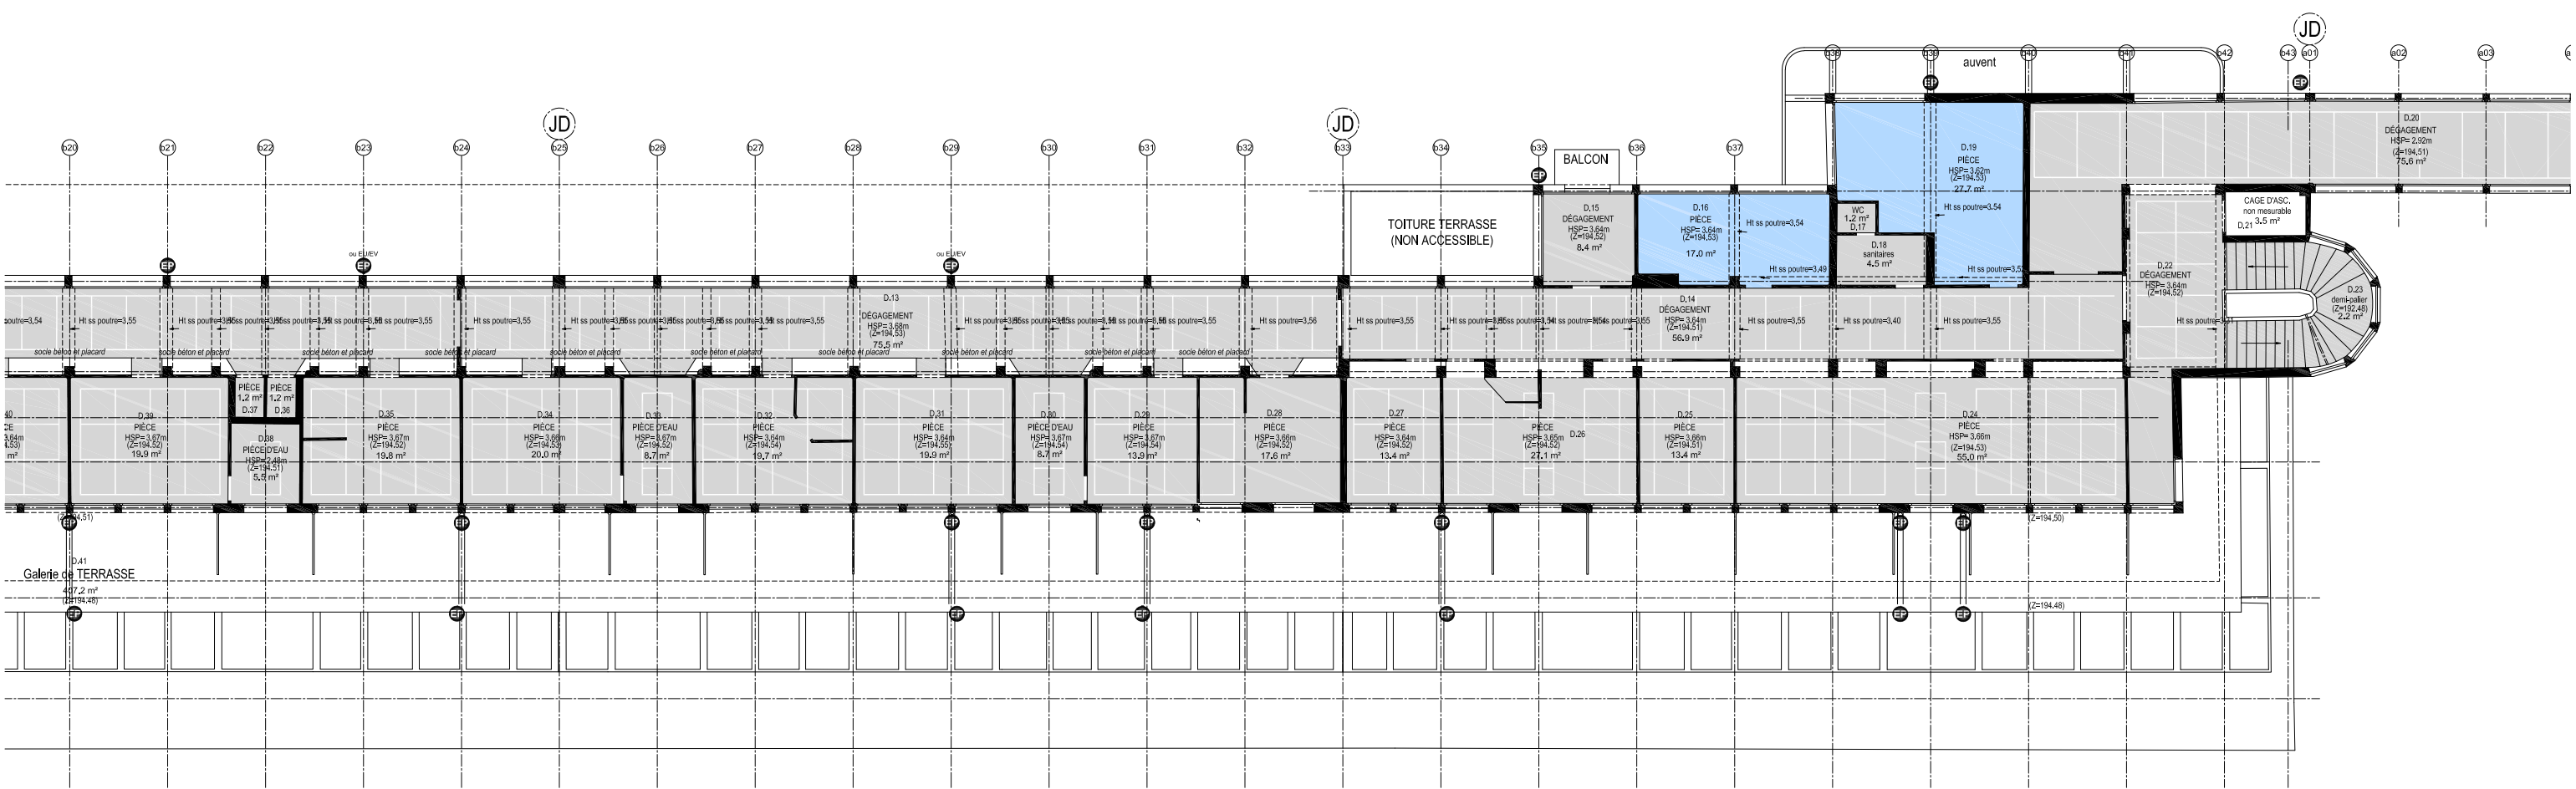

MAÎTRE D'OUVRAGE :	PAVILLON DES TAMARIS	MAÎTRE D'OEUVRE :
ASL PAVILLON DES TAMARIS	IMMEUBLE INSCRIT AU TITRE DES MH	Arch-R Riccardo GIORDANO Architecte en chef des Monuments Historiques
CS 41022	COMMUNE D'AINCOURT - DPT DU VAL D'OISE	21 boulevard de la Reine 78000 Versailles agence@arch-r.fr / 01.81.73.10.30 www.arch-r.fr
33074 BORDEAUX CEDEX		Architecture - Restauration

PERMIS DE CONSTRUIRE PC9.1. ÉTAT EXISTANT PREMIER ÉTAGE BÂTIMENT B (EST)	ZONE	NIVEAU	N°	IND.	DATE :JUIL.2021	PC
	B	R+1	PC9.1 .09	0	ÉCH.: 1/200	
tmrs_pc_arch-r_mep pc9-1-ex pl.dwg						

bord page précédente

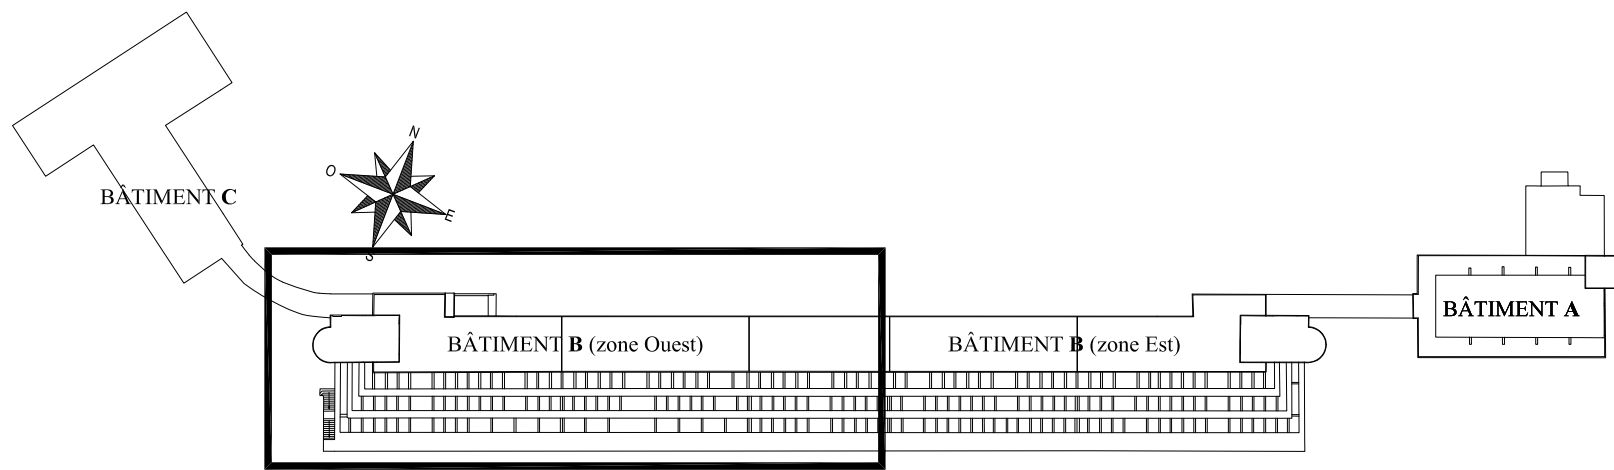

REPÉRAGE EN PLAN

bord page suivante

LÉGENDE

C.40
HALL D'ENTRÉE IDENTIFICATION, NATURE ET SURFACE DU LOCAL
69.6 m²



EP DESCENTES EP AVÉRÉES / PRÉSUMÉES

LOCALISATION DES MATÉRIAUX DE PAREMENT
DES SOLS INTÉRIEURS

SOL GRANITO


DALLAGE CIMENT

AUTRE NATURE DE SOL

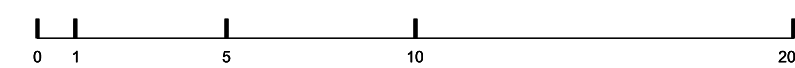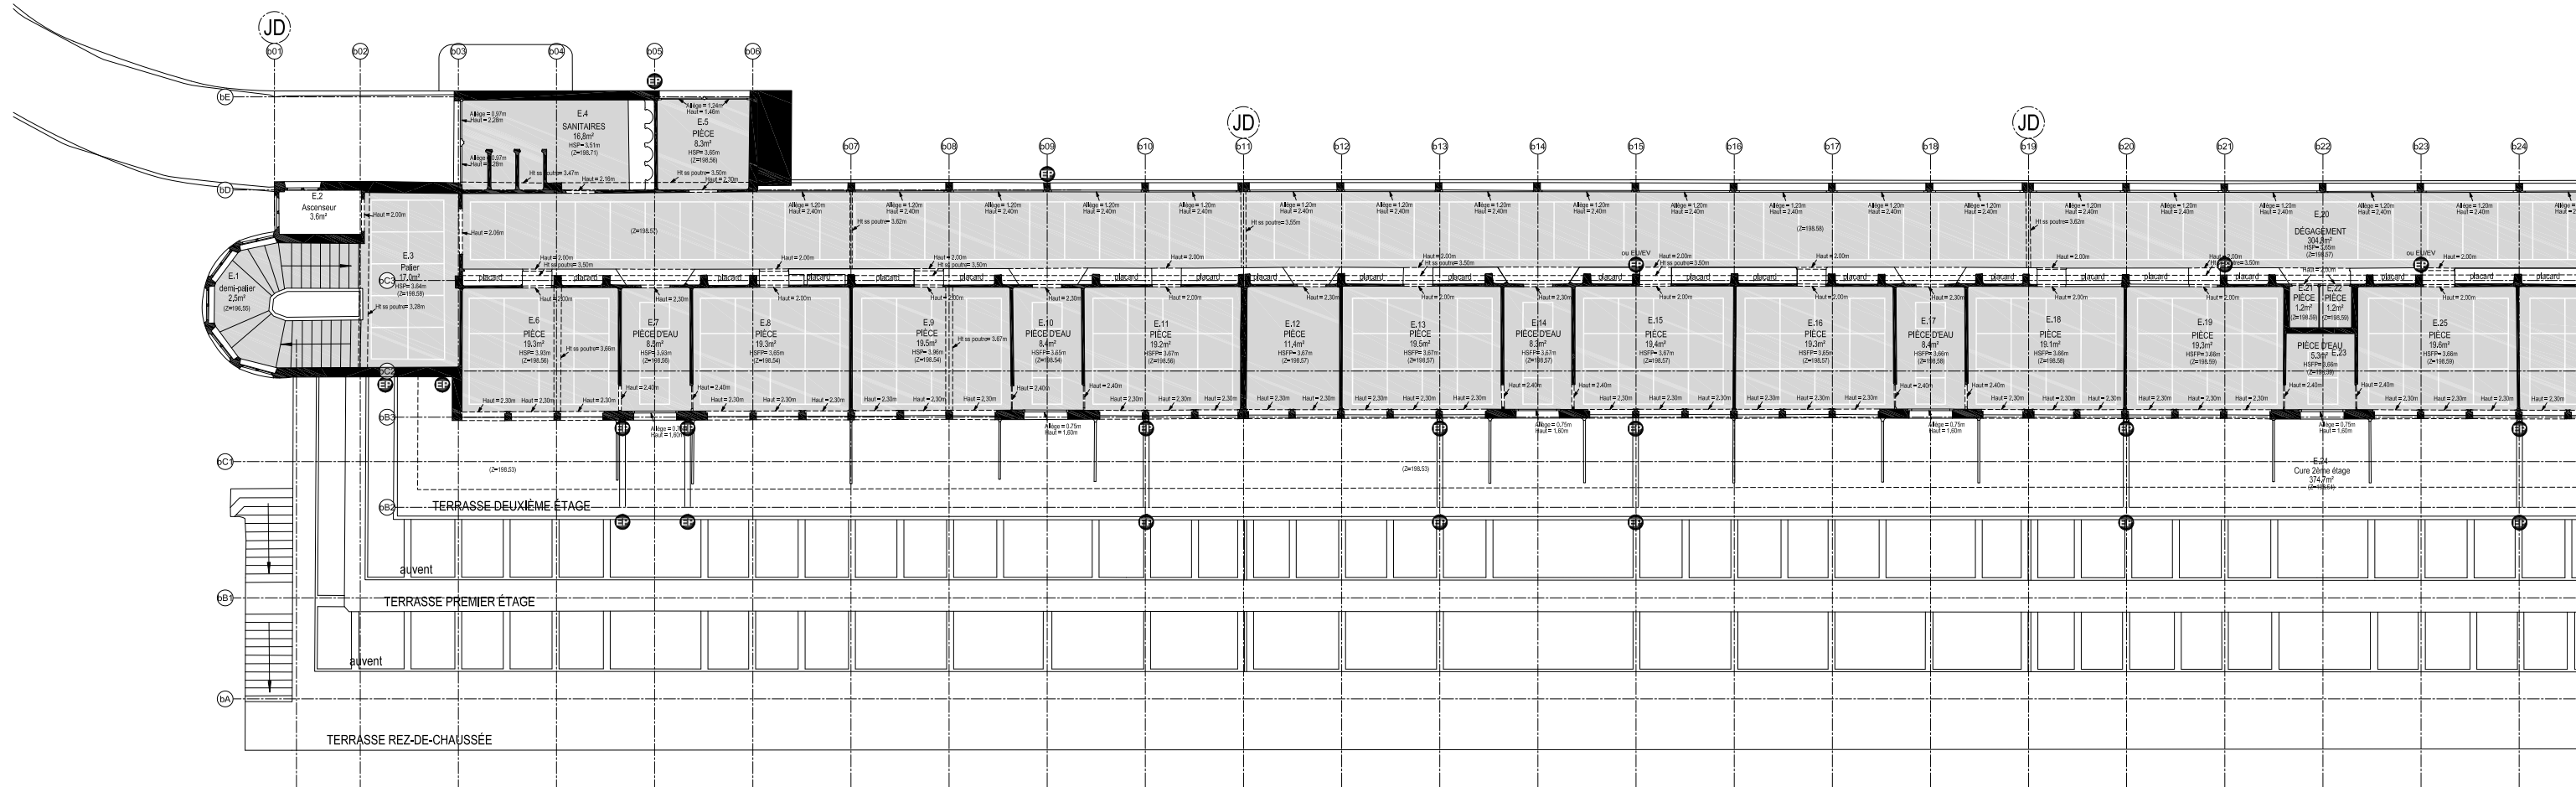

MAÎTRE D'OUVRAGE : ASL PAVILLON DES TAMARIS CS 41022 33074 BORDEAUX CEDEX	PAVILLON DES TAMARIS IMMEUBLE INSCRIT AU TITRE DES MH COMMUNE D'AINCOURT - DPT DU VAL D'OISE	MAÎTRE D'OEUVRE : Arch-R Riccardo GIORDANO Architecte en chef des Monuments Historiques 21 boulevard de la Boire 78000 Versailles agence@arch-r.fr / 01.84.73.10.30 Architecture - Restauration www.arch-r.fr
---	---	--

PERMIS DE CONSTRUIRE PC9.1. ÉTAT EXISTANT DEUXIÈME ÉTAGE BÂTIMENT B (OUEST)	ZONE	NIVEAU	N°	IND.	DATE :JUIL.2021	PC
	B	R+2	PC9.1 .10	0	ÉCH.: 1/200	

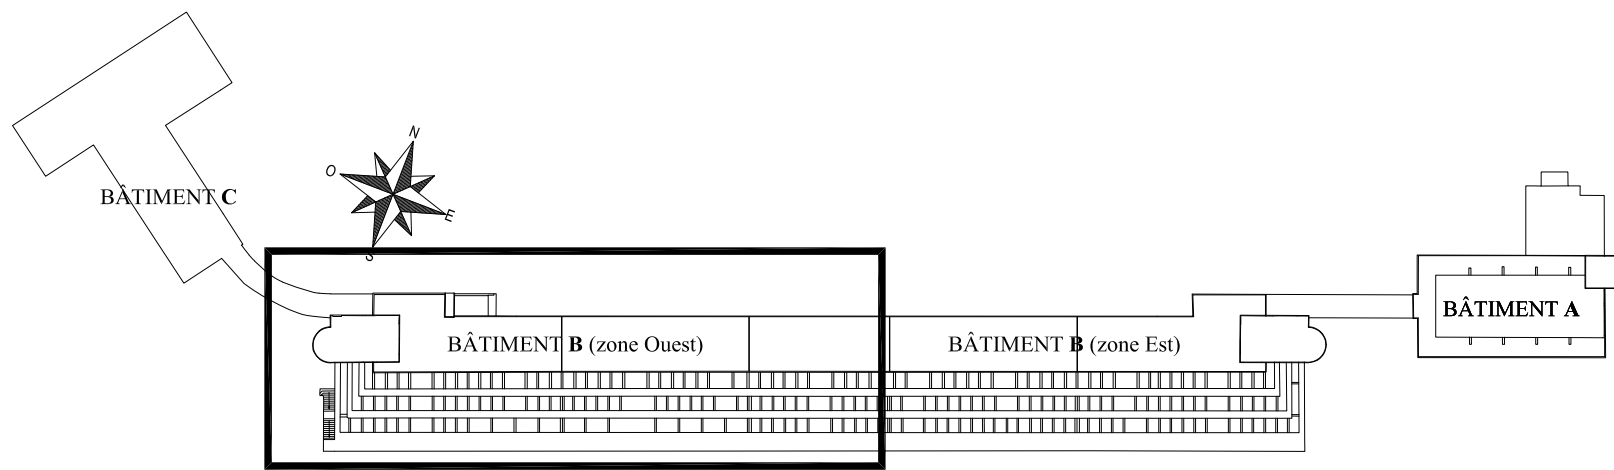

REPÉRAGE EN PLAN

bord page suivante

LÉGENDE

C.40
HALL D'ENTRÉE IDENTIFICATION, NATURE ET SURFACE DU LOCAL
69.6 m²



EP DESCENTES EP AVÉRÉES / PRÉSUMÉES

LOCALISATION DES MATÉRIAUX DE PAREMENT
DES SOLS INTÉRIEURS

SOL GRANITO


DALLAGE CIMENT

AUTRE NATURE DE SOL

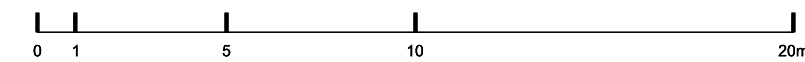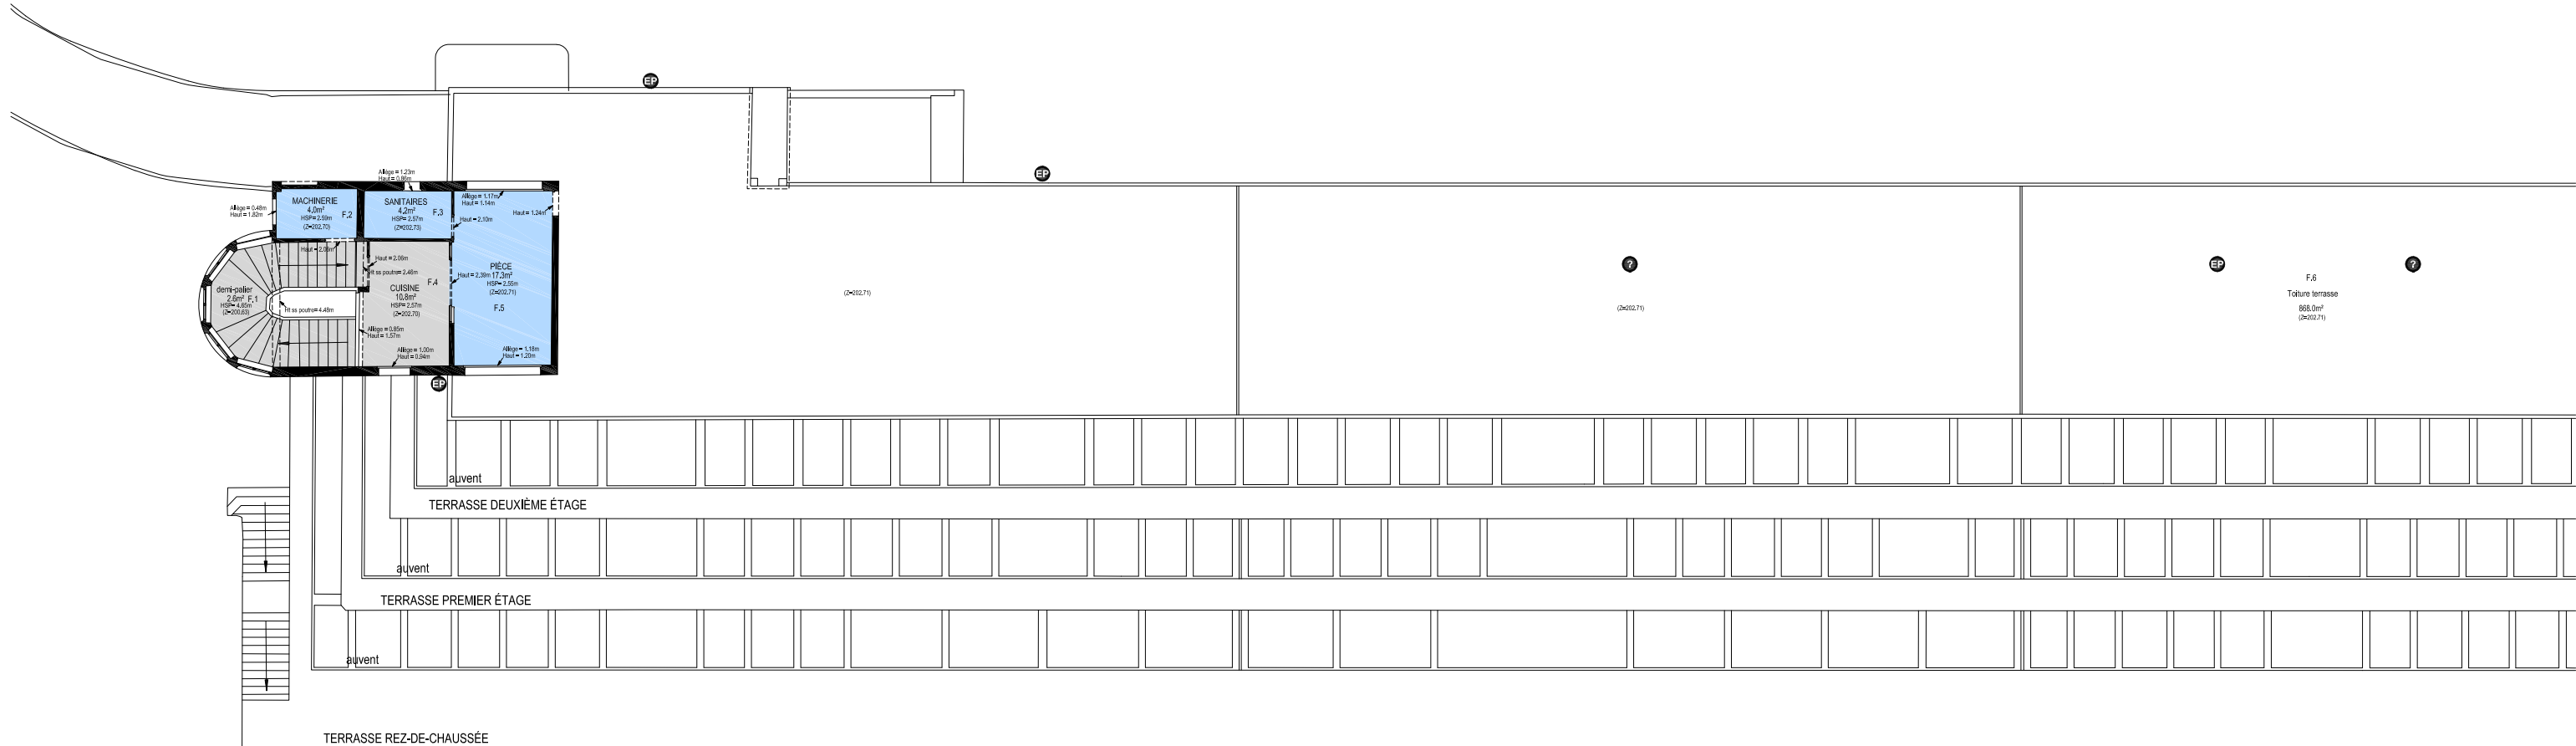

MAÎTRE D'OUVRAGE : ASL PAVILLON DES TAMARIS CS 41022 33074 BORDEAUX CEDEX	PAVILLON DES TAMARIS IMMEUBLE INSCRIT AU TITRE DES MH COMMUNE D'AINCOURT - DPT DU VAL D'OISE	MAÎTRE D'OEUVRE : Riccardo GIORDANO Architecte en chef des Monuments Historiques 21 boulevard de la Reine 78000 Versailles agence@arch-r.fr / 01.84.73.10.30 www.arch-r.fr
---	---	--

PERMIS DE CONSTRUIRE PC9.1. ÉTAT EXISTANT TROISIÈME ÉTAGE BÂTIMENT B (OUEST)	ZONE	NIVEAU	N°	IND.	DATE : JUIL. 2021	PC
	B	R+3	PC9.1 .12	0	ÉCH.: 1/200	
tms_pc_arch-r_mep pc9-1-ex pl.dwg						

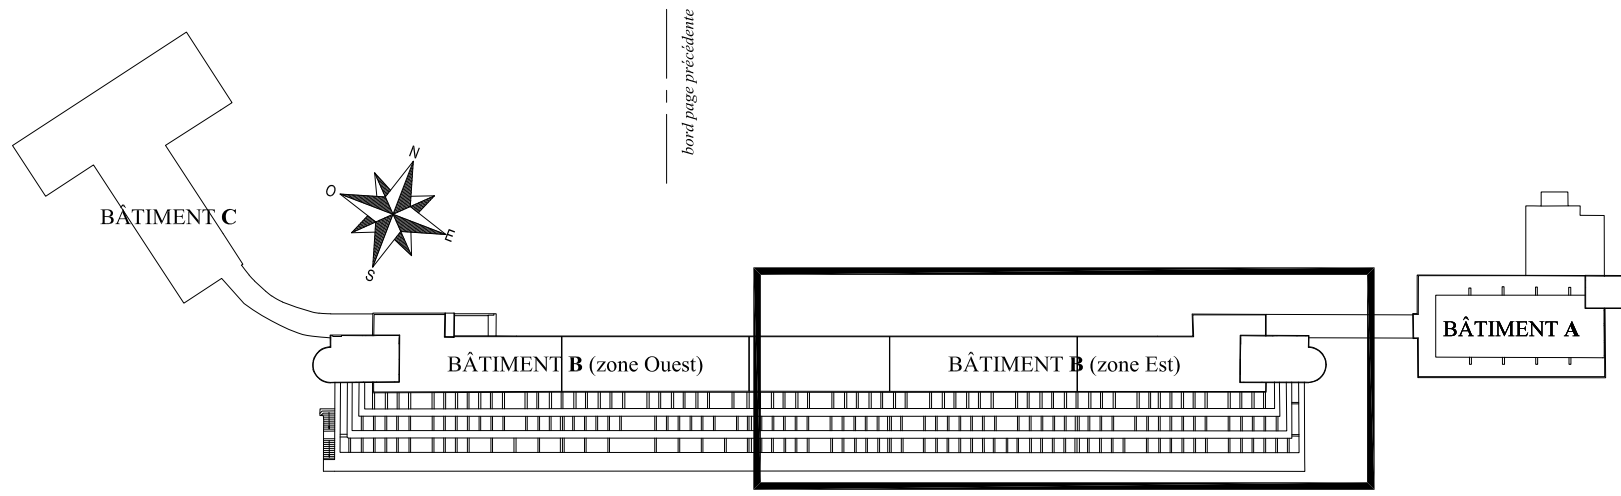

REPÉRAGE EN PLAN

LÉGENDE

C.40
HALL D'ENTRÉE IDENTIFICATION, NATURE ET SURFACE DU LOCAL
69.6 m²



EP DESCENTES EP AVÉRÉES / PRÉSUMÉES

LOCALISATION DES MATÉRIAUX DE PAREMENT
DES SOLS INTÉRIEURS

SOL GRANITO

DALLAGE CIMENT

AUTRE NATURE DE SOL

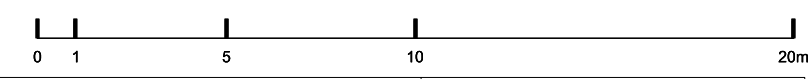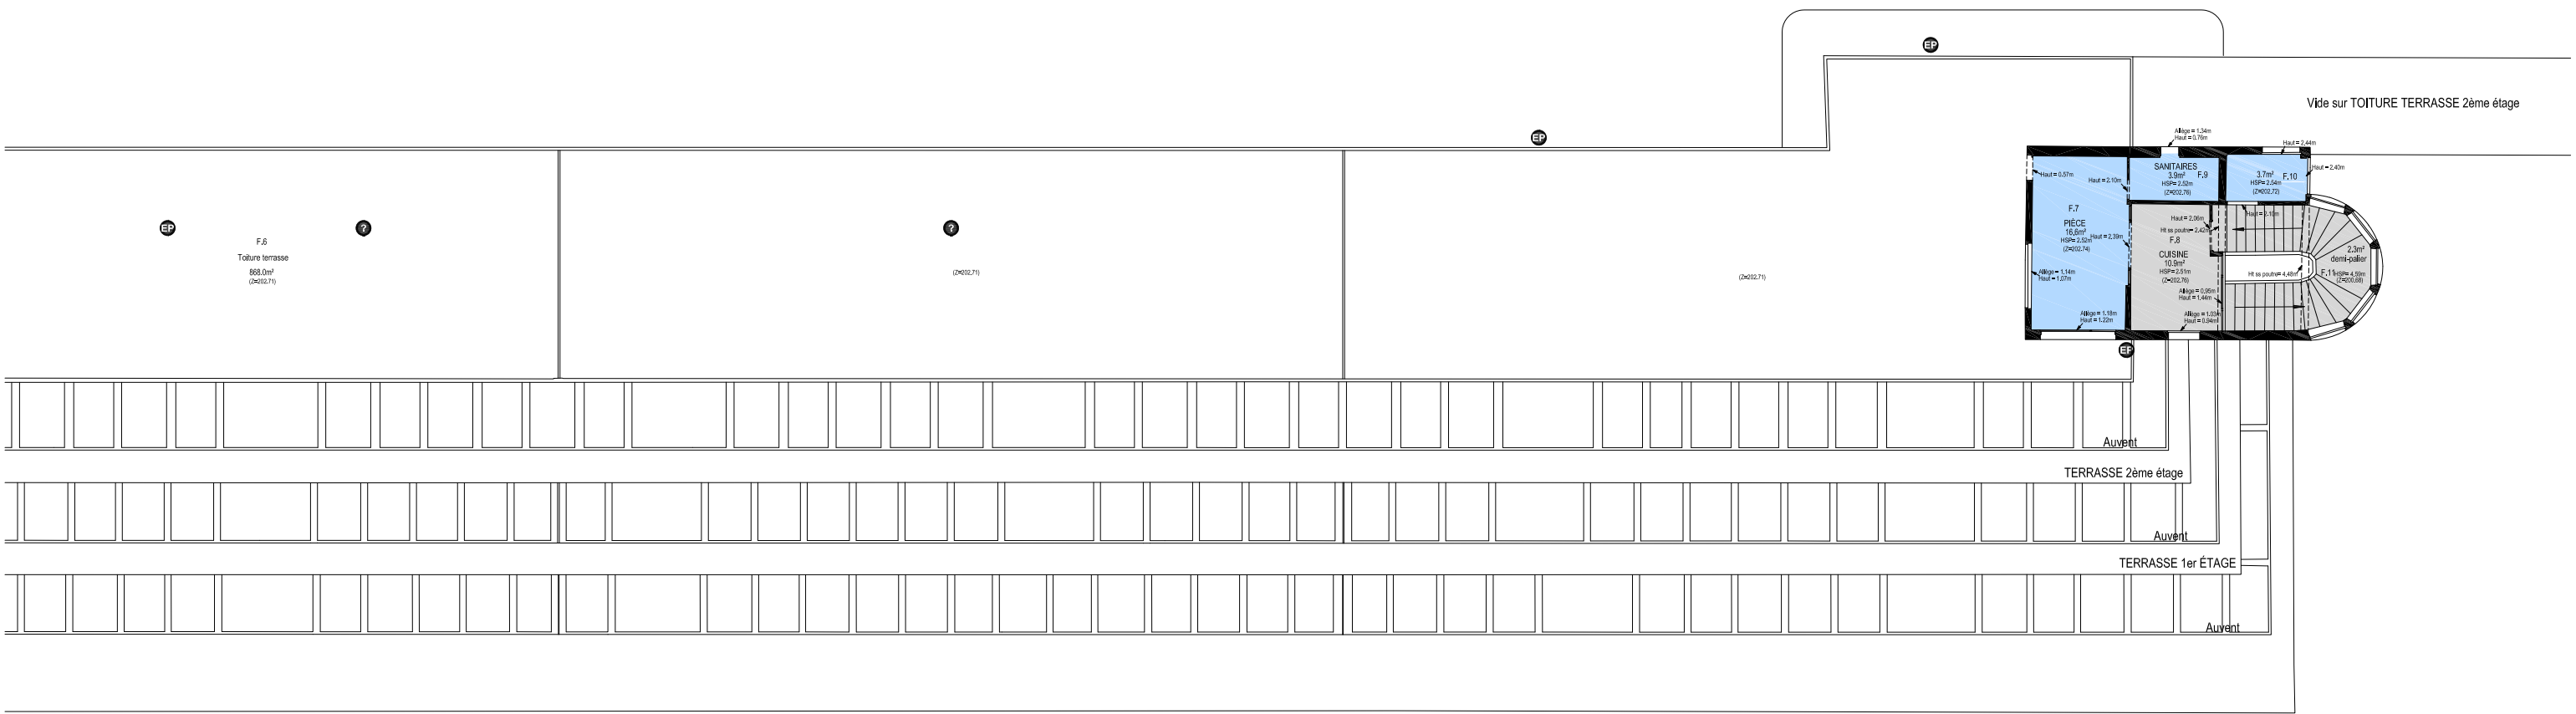


MAÎTRE D'OUVRAGE : ASL PAVILLON DES TAMARIS CS 41022 33074 BORDEAUX CEDEX	PAVILLON DES TAMARIS IMMEUBLE INSCRIT AU TITRE DES MH COMMUNE D'AINCOURT - DPT DU VAL D'OISE	MAÎTRE D'OEUVRE : Riccardo GIORDANO Architecte en chef des Monuments Historiques 21 boulevard de la Reine 78000 Versailles agence@arch-r.fr / 01.84.73.10.30 www.arch-r.fr
---	---	--

PERMIS DE CONSTRUIRE PC9.1. ÉTAT EXISTANT TROISIÈME ÉTAGE BÂTIMENT B (EST)	ZONE	NIVEAU	N°	IND.	DATE :JUIL.2021	PC tms_pc_arch-r_mep pc9-1-ex pl.dwg
	B	R+3	PC9.1 .13	0	ÉCH.: 1/200	

bord page précédente

bord page précédente

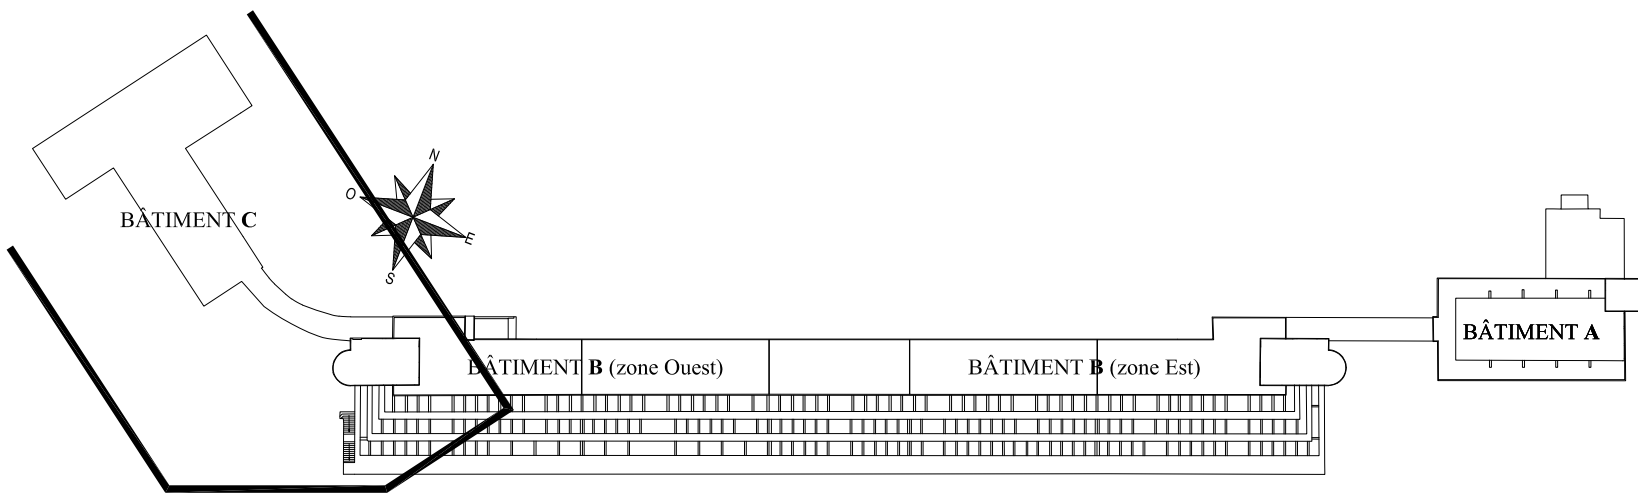

REPÉRAGE EN PLAN

LÉGENDE

C.40
HALL D'ENTRÉE IDENTIFICATION, NATURE ET SURFACE DU LOCAL
69.6 m²


EP DESCENTES EP AVÉRÉES / PRÉSUMÉES

LOCALISATION DES MATÉRIAUX DE PAREMENT
DES SOLS INTÉRIEURS



SOL GRANITO

DALLAGE CIMENT

AUTRE NATURE DE SOL

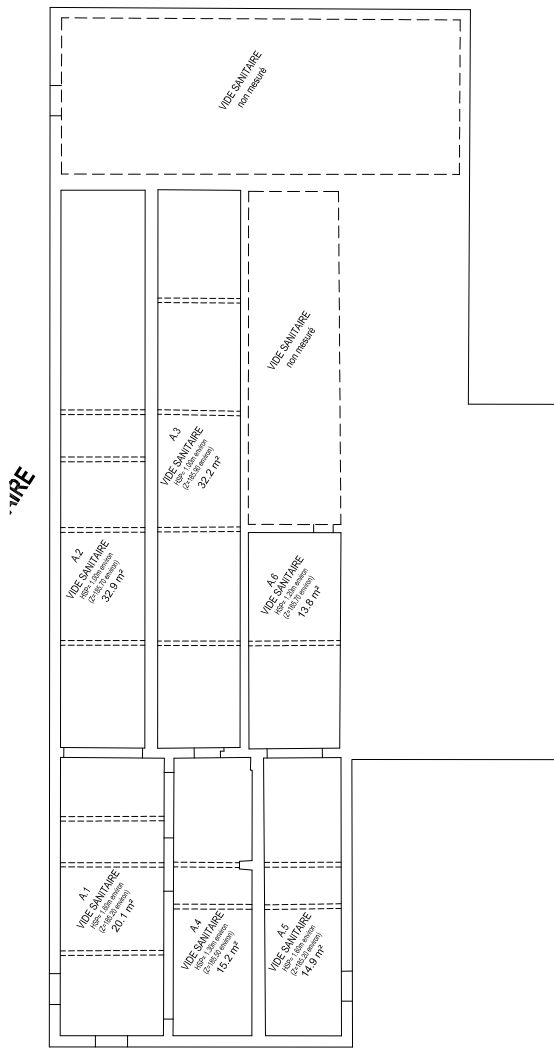


PLAN DU VIDE SANITAIRE

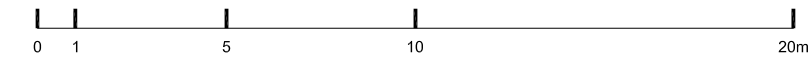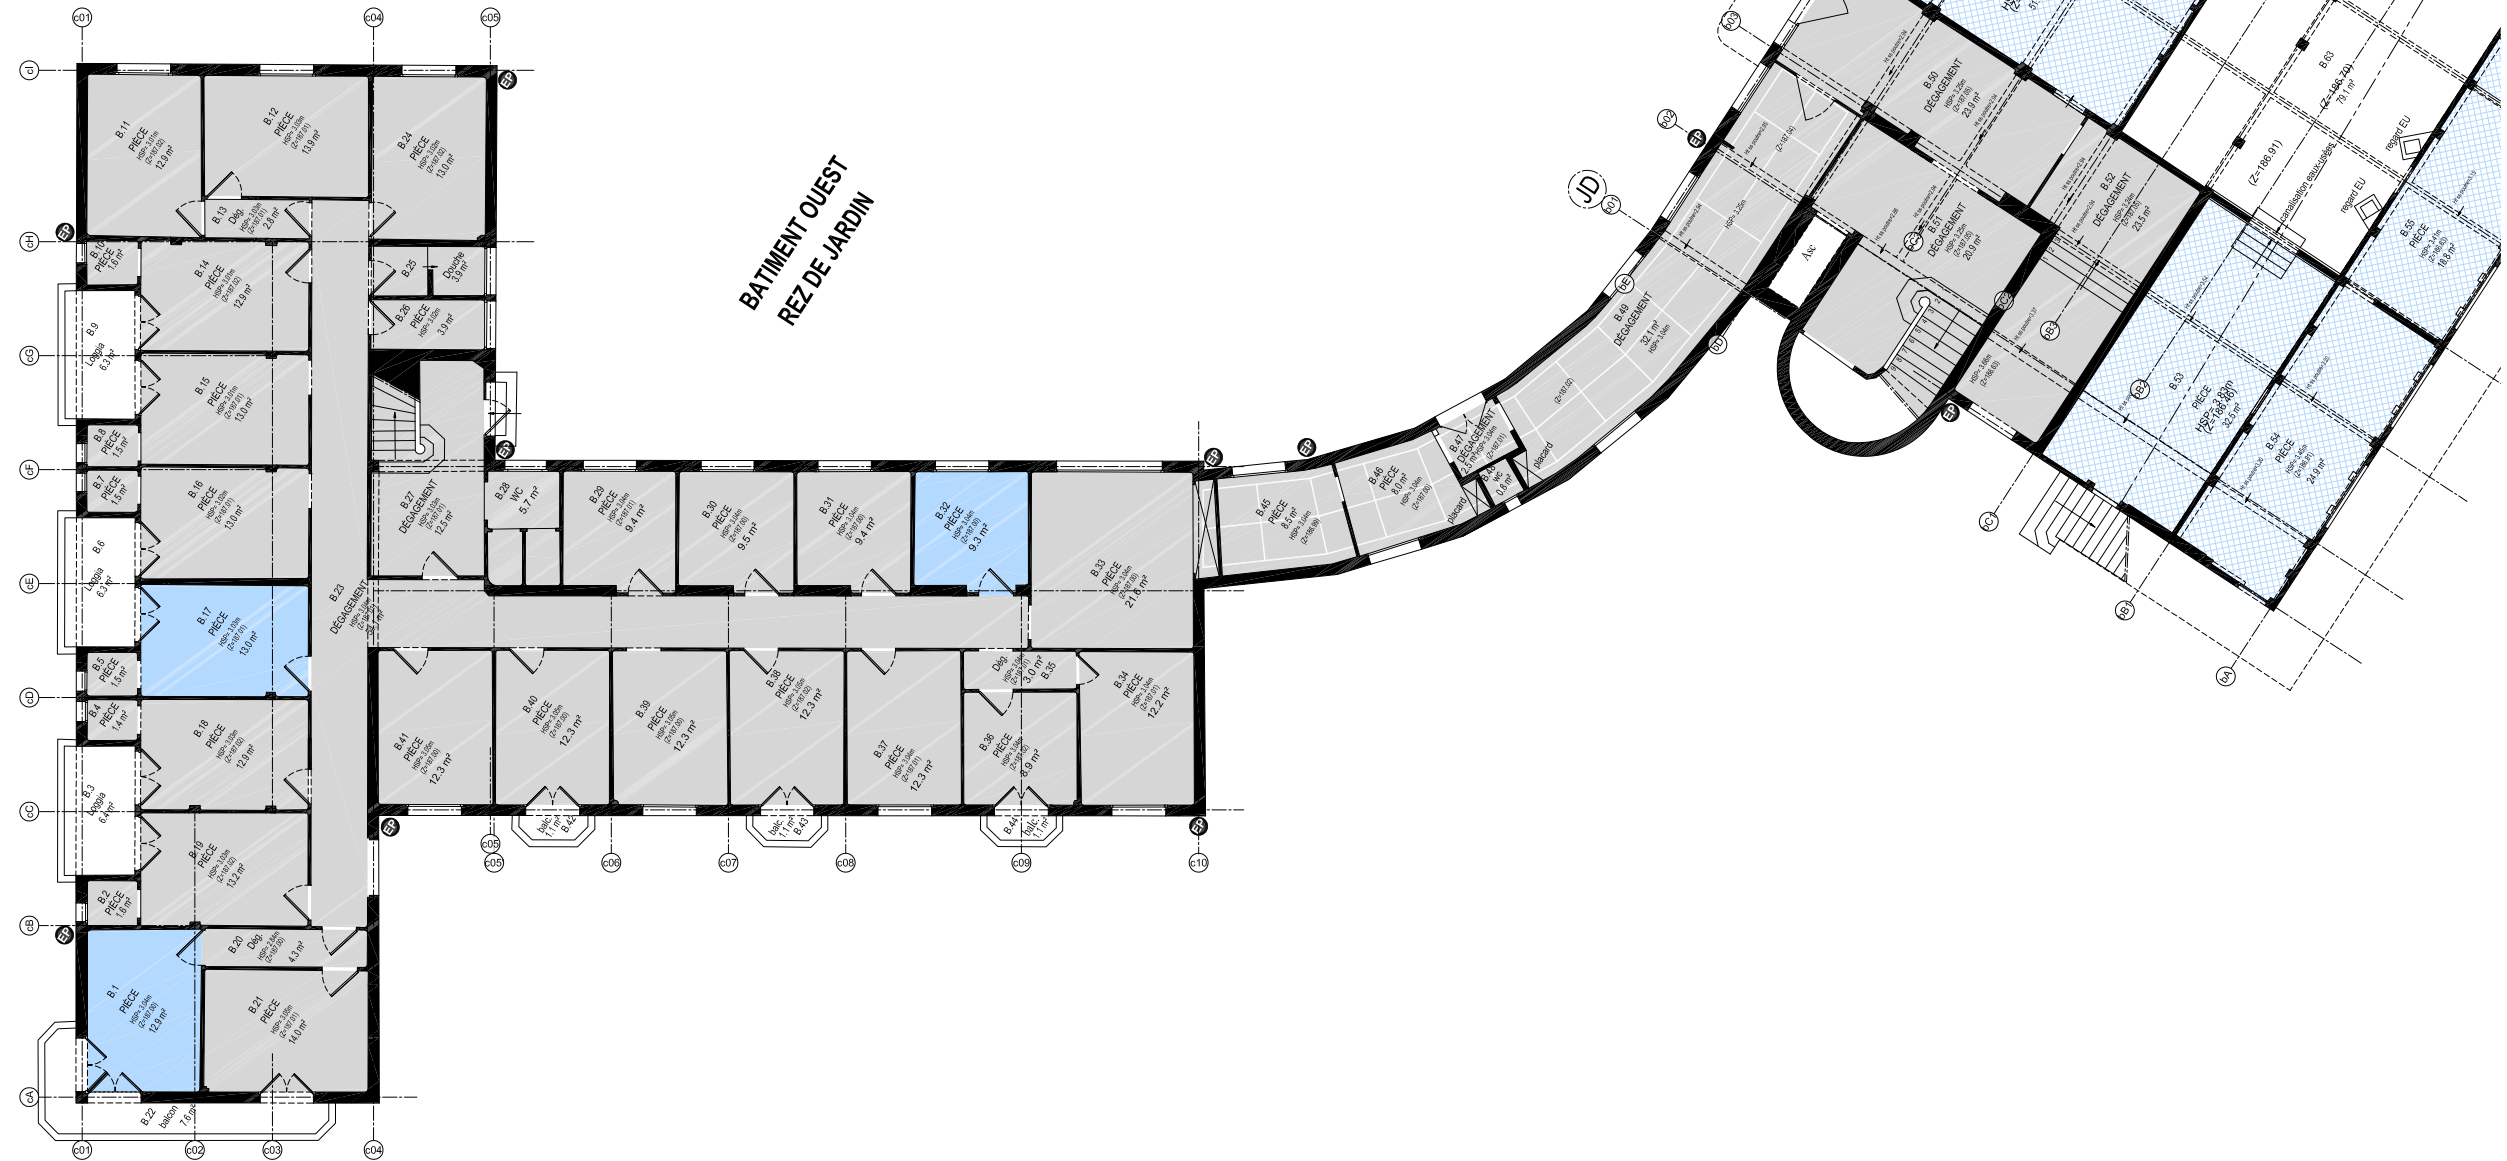

MAÎTRE D'OUVRAGE :	PAVILLON DES TAMARIS	MAÎTRE D'OEUVRE :
ASL PAVILLON DES TAMARIS	IMMEUBLE INSCRIT AU TITRE DES MH	Arch-R Riccardo GIORDANO
CS 41022	COMMUNE D'AINCOURT - DPT DU VAL D'OISE	Architecte en chef des Monuments Historiques
33074 BORDEAUX CEDEX		21 boulevard de la Reine 78000 Versailles agnes@arch-r.fr / 01.84.73.10.30 www.arch-r.fr

PERMIS DE CONSTRUIRE PC9.1. ÉTAT EXISTANT REZ-DE-JARDIN BÂTIMENT C	ZONE	NIVEAU	N°	IND.	DATE :JUIL.2021	PC
	C	RDJ	PC9.1 .14	0	ÉCH.: 1/200	
tmrs_pc_arch-r_mep pc9-1-ex pl.dwg						

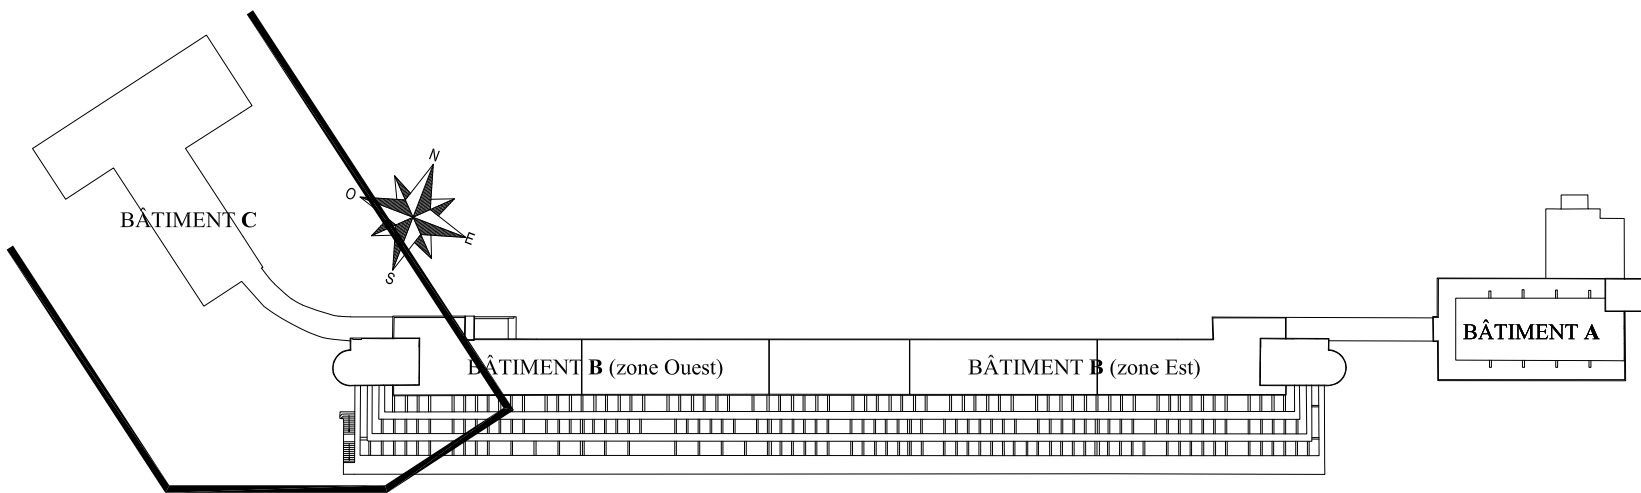

REPÉRAGE EN PLAN

LÉGENDE

C.40
HALL D'ENTRÉE IDENTIFICATION, NATURE ET SURFACE DU LOCAL
69.6 m²


EP DESCENTES EP AVÉRÉES / PRÉSUMÉES

LOCALISATION DES MATÉRIAUX DE PAREMENT
DES SOLS INTÉRIEURS

SOL GRANITO

DALLAGE CIMENT

AUTRE NATURE DE SOL

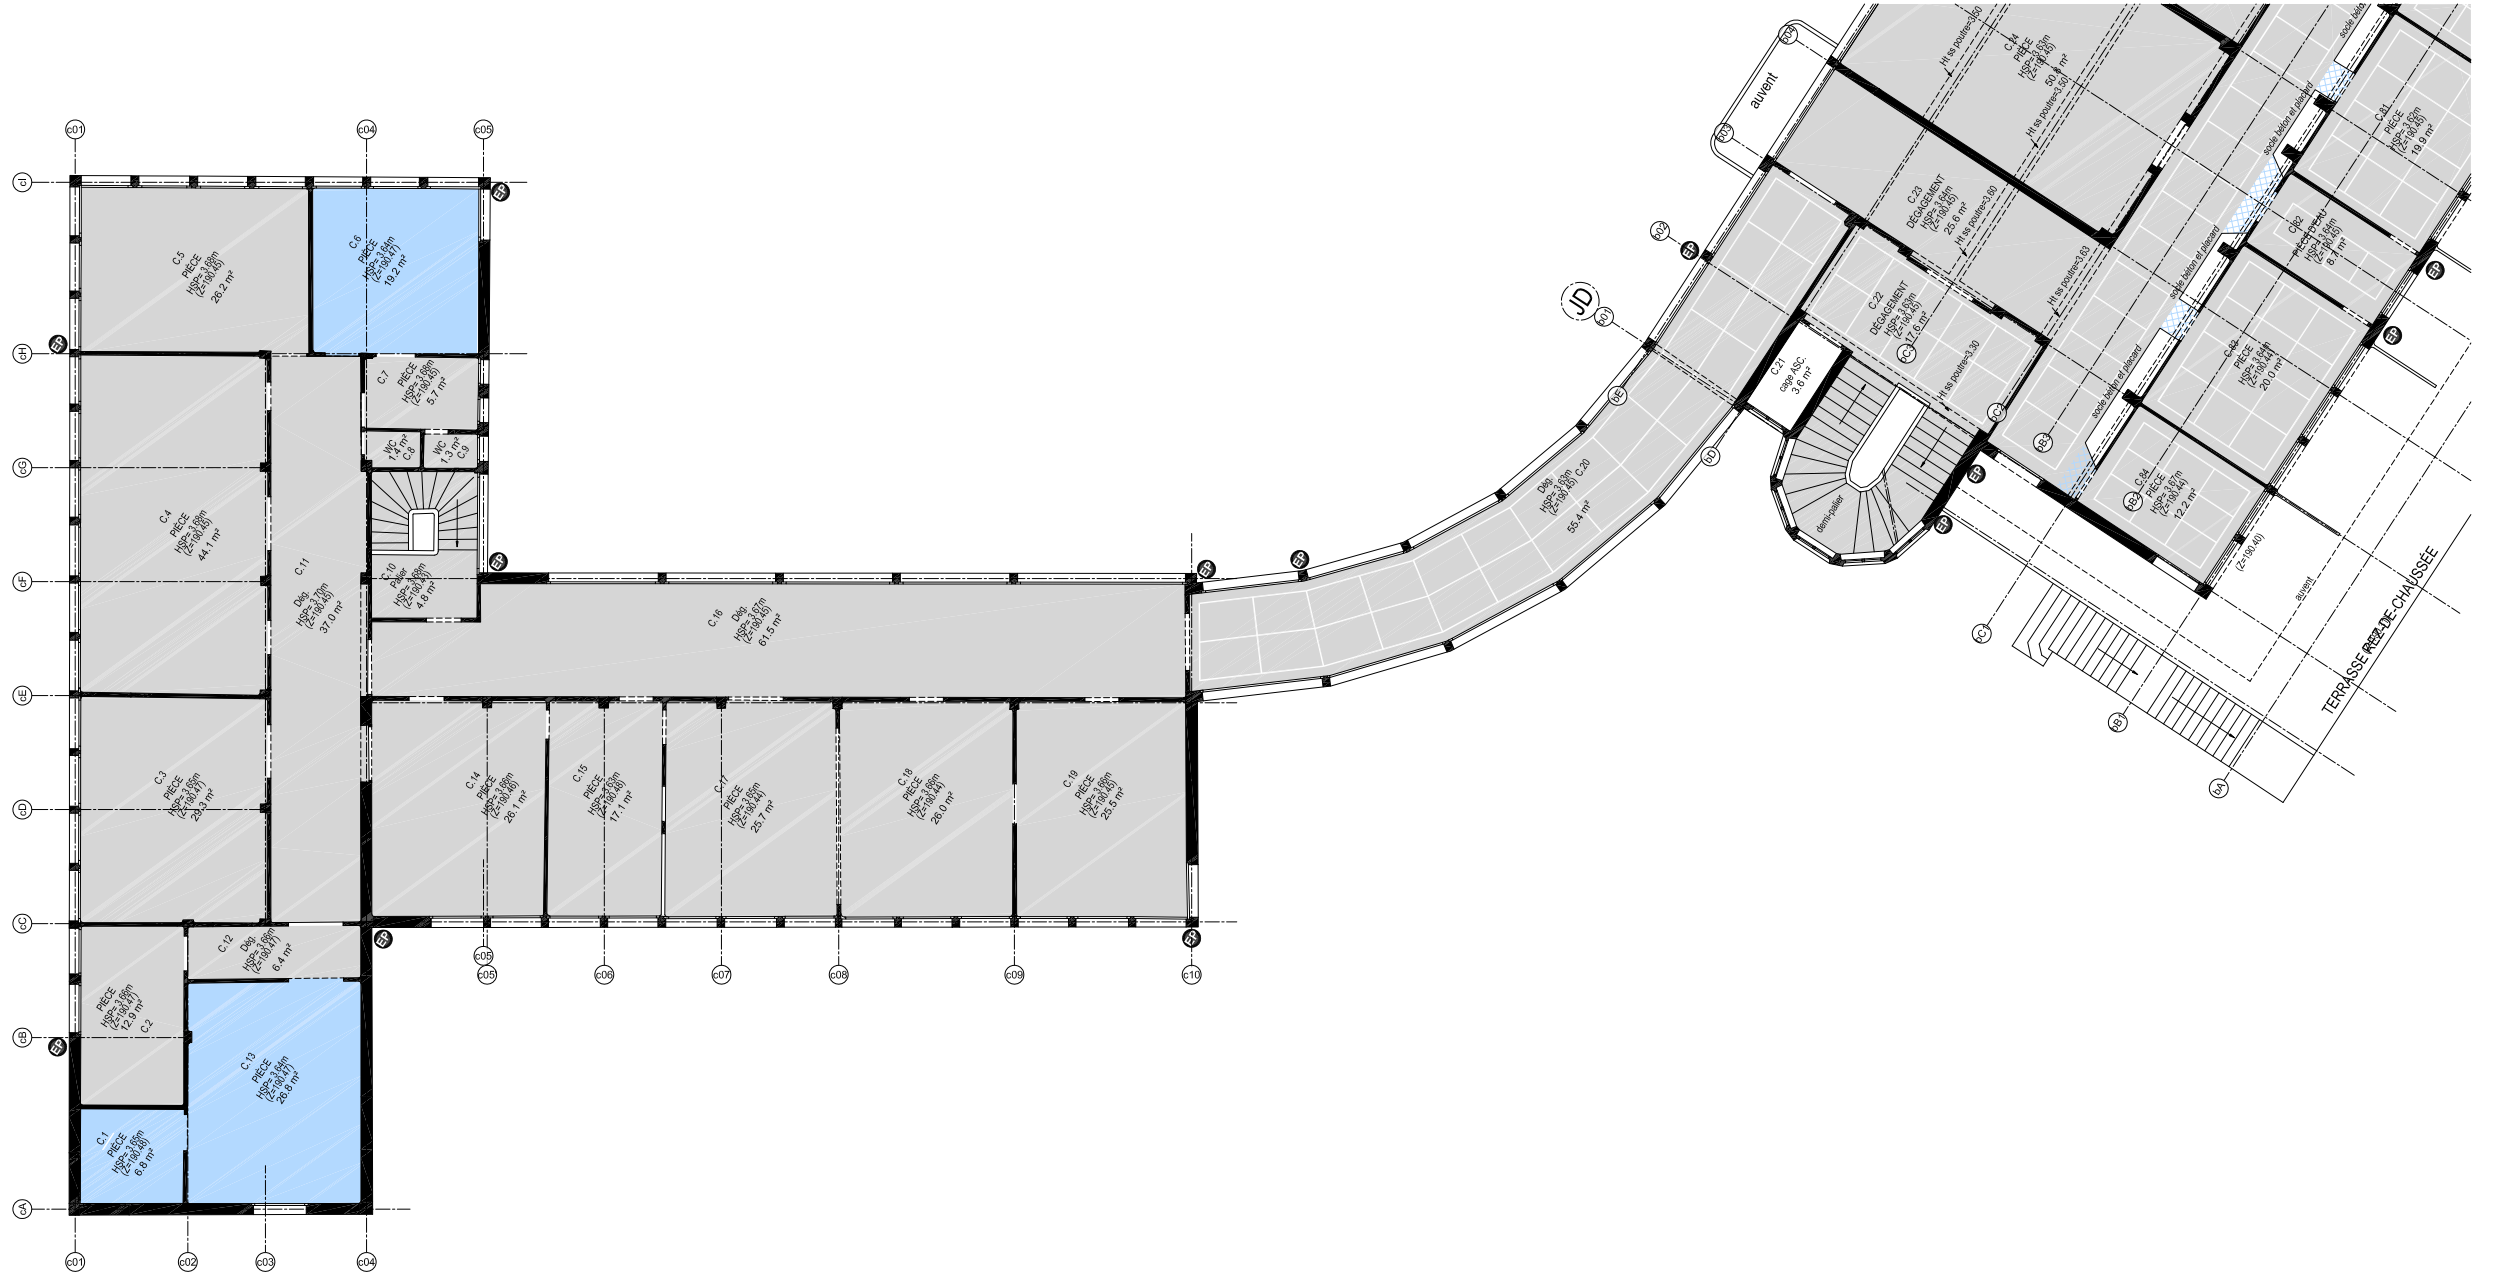

MAÎTRE D'OUVRAGE : ASL PAVILLON DES TAMARIS CS 41022 33074 BORDEAUX CEDEX	PAVILLON DES TAMARIS IMMEUBLE INSCRIT AU TITRE DES MH COMMUNE D'AINCOURT - DPT DU VAL D'OISE	MAÎTRE D'OEUVRE : Arch-R Riccardo GIORDANO Architecte en chef des Monuments Historiques 21 boulevard de la Reine 78000 Versailles agence@arch-r.fr / 01.84.73.10.30 www.arch-r.fr Architecture - Restauration
---	---	---

PERMIS DE CONSTRUIRE PC9.1. ÉTAT EXISTANT REZ-DE-CHAUSSÉE BÂTIMENT C	ZONE	NIVEAU	N°	IND.	DATE :JUIL.2021	PC
	C	RDC	PC9.1 .15	0	ÉCH.: 1/200	
tmrs_pc_arch-r_mep pc9-1-ex pl.dwg						