


LÉGENDE

	CIRCULATION HORIZONTALE INTÉRIEURE
	CIRCULATION HORIZONTALE EXTÉRIEURE
	CIRCULATION VERTICALE ENCLOISONNÉE
	CIRCULATION VERTICALE NON ENCLOISONNÉE
	DÉSENFUMAGE 1m ²
	LOCAL TECHNIQUE
	COLONNES TECHNIQUES / GAINES PALIÈRES
	RECOUPEMENT PAR PAROI CF 1H ET PORTES DE FRANCHISSEMENT CF 1/2H
	ENVELOPPE DES LOGEMENTS CF 1/2H ET PORTES PALIÈRES PF 1/4H
	PARTIE DE FAÇADE À MENUISERIES PF 1/2H
	SORTIE DE SECOURS

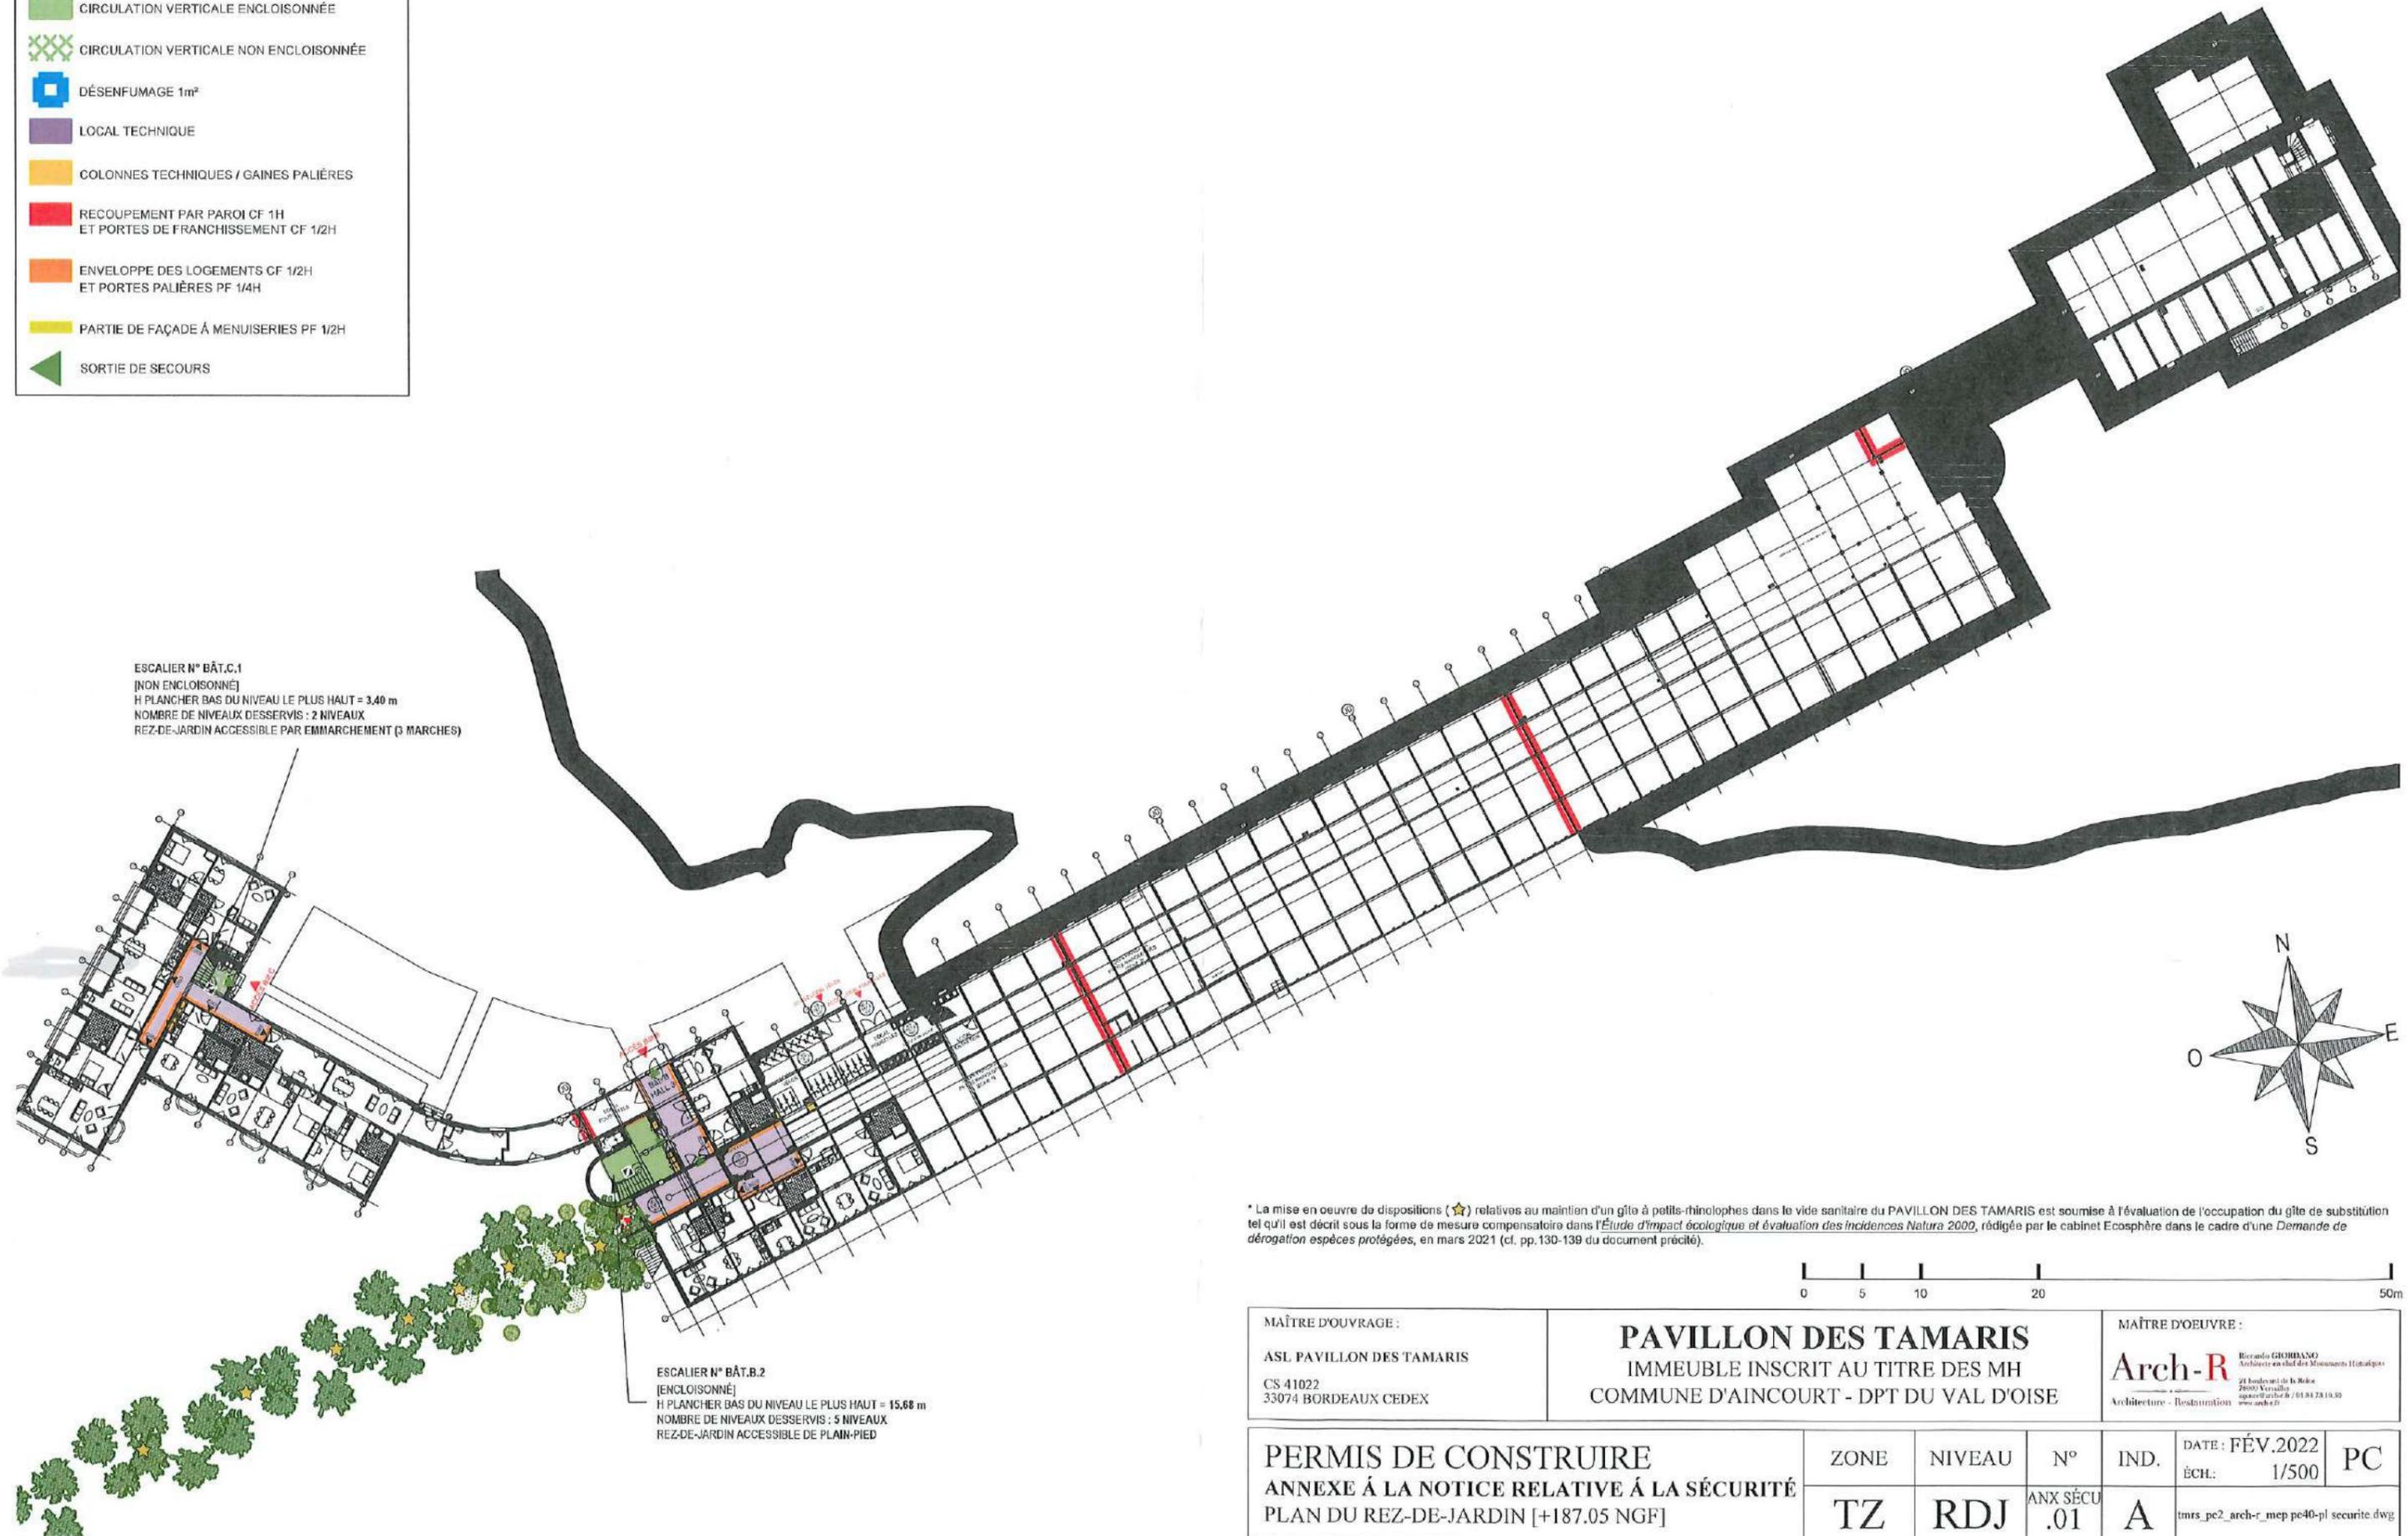

ESCALIER N° BÂT.C.1
[NON ENCLOISONNÉ]
H PLANCHER BAS DU NIVEAU LE PLUS HAUT = 3,40 m
NOMBRE DE NIVEAUX DESSERVIS : 2 NIVEAUX
REZ-DE-JARDIN ACCESSIBLE PAR EMMARCHEMENT (3 MARCHES)

ESCALIER N° BÂT.B.2
[ENCLOISONNÉ]
H PLANCHER BAS DU NIVEAU LE PLUS HAUT = 15,68 m
NOMBRE DE NIVEAUX DESSERVIS : 5 NIVEAUX
REZ-DE-JARDIN ACCESSIBLE DE PLAIN-PIED

* La mise en oeuvre de dispositions (★) relatives au maintien d'un gîte à petits-rhinolophes dans le vide sanitaire du PAVILLON DES TAMARIS est soumise à l'évaluation de l'occupation du gîte de substitution tel qu'il est décrit sous la forme de mesure compensatoire dans l'Étude d'impact écologique et évaluation des incidences Natura 2000, rédigée par le cabinet Ecosphère dans le cadre d'une Demande de dérogation espèces protégées, en mars 2021 (cf. pp.130-139 du document précité).



MAÎTRE D'OUVRAGE :	PAVILLON DES TAMARIS	MAÎTRE D'OEUVRE :
ASL PAVILLON DES TAMARIS	IMMEUBLE INSCRIT AU TITRE DES MH	Arch-R <small>Ricardo GURBANO</small> Architecte en chef des Monuments Historiques
CS 41022	COMMUNE D'AINCOURT - DPT DU VAL D'OISE	<small>24 Boulevard de la République 78000 Versailles agence@arch-r.fr / 01 84 78 19 30 www.arch-r.fr</small>
33074 BORDEAUX CEDEX		Architecture - Restauration

PERMIS DE CONSTRUIRE ANNEXE À LA NOTICE RELATIVE À LA SÉCURITÉ PLAN DU REZ-DE-JARDIN [+187.05 NGF]	ZONE	NIVEAU	N°	IND.	DATE : FÉV. 2022	PC
	TZ	RDJ	ANX SÉCU .01	A	ÉCH.: 1/500	
						tms_pc2_arch-r_mep pc40-pl securite.dwg

LÉGENDE

	CIRCULATION HORIZONTALE INTÉRIEURE
	CIRCULATION HORIZONTALE EXTÉRIEURE
	CIRCULATION VERTICALE ENCLOISONNÉE
	CIRCULATION VERTICALE NON ENCLOISONNÉE
	DÉSENFUMAGE 1m²
	LOCAL TECHNIQUE
	COLONNES TECHNIQUES / GAINES PALIÈRES
	RECOUPEMENT PAR PAROI CF 1H ET PORTES DE FRANCHISSEMENT CF 1/2H
	ENVELOPPE DES LOGEMENTS CF 1/2H ET PORTES PALIÈRES PF 1/4H
	PARTIE DE FAÇADE À MENUISERIES PF 1/2H
	SORTIE DE SECOURS

ESCALIER N° BÂT.A.1
 [NON ENCLOISONNÉ]
 H PLANCHER BAS DU LOGEMENT LE PLUS HAUT = 4.43 m
 H PLANCHER BAS DU NIVEAU LE PLUS HAUT = 9.73 m
 NOMBRE DE NIVEAUX DESSERVIS : 2 NIVEAUX + ACCÈS TECHNIQUE
 REZ-DE-CHAUSSÉE ACCESSIBLE DE PLAIN-PIED
 (DÉNIVELÉ DES ABORDS NE PERMETTANT PAS UNE ACCESSIBILITÉ PMR)

ESCALIER N° BÂT.B.1
 [ENCLOISONNÉ]
 H PLANCHER BAS DU NIVEAU LE PLUS HAUT = 12.30 m
 NOMBRE DE NIVEAUX DESSERVIS : 4 NIVEAUX
 REZ-DE-CHAUSSÉE ACCESSIBLE DE PLAIN-PIED


ESCALIER N° BÂT.B.3 FAISANT L'OBJET D'UNE DEMANDE DE DÉROGATION
 [ESCALIER EXTÉRIEUR, CRÉÉ, ADOSSÉ À LA FAÇADE NORD]
 H PLANCHER BAS DU NIVEAU LE PLUS HAUT VIS-À-VIS DU NIVEAU D'ÉVACUATION = 8.16 m
 NOMBRE DE NIVEAUX DESSERVIS : 3 NIVEAUX

ESCALIER N° BÂT.B.4 FAISANT L'OBJET D'UNE DEMANDE DE DÉROGATION
 [ESCALIER EXTÉRIEUR, CRÉÉ, ADOSSÉ À LA FAÇADE NORD]
 H PLANCHER BAS DU NIVEAU LE PLUS HAUT VIS-À-VIS DU NIVEAU D'ÉVACUATION = 8.16 m
 NOMBRE DE NIVEAUX DESSERVIS : 3 NIVEAUX

ESCALIER N° BÂT.C.1
 [NON ENCLOISONNÉ]
 H PLANCHER BAS DU NIVEAU LE PLUS HAUT = 3.40 m
 NOMBRE DE NIVEAUX DESSERVIS : 2 NIVEAUX
 REZ-DE-JARDIN ACCESSIBLE PAR EMMARCHEMENT (3 MARCHES)

ESCALIER N° BÂT.B.2
 [ENCLOISONNÉ]
 H PLANCHER BAS DU NIVEAU LE PLUS HAUT = 15.68 m
 NOMBRE DE NIVEAUX DESSERVIS : 5 NIVEAUX
 REZ-DE-JARDIN ACCESSIBLE DE PLAIN-PIED

EMPRISE / PROJECTION
 DU DEUXIÈME ÉTAGE

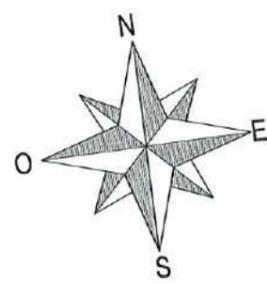

MAÎTRE D'OUVRAGE :	PAVILLON DES TAMARIS IMMEUBLE INSCRIT AU TITRE DES MH COMMUNE D'AINCOURT - DPT DU VAL D'OISE	MAÎTRE D'OEUVRE :
ASL PAVILLON DES TAMARIS		Arch-R <small>Bien-être GIBRAN Architecte en chef des Bâtiments Municipaux 21 Boulevard de la République 78000 Versailles Agence France 24 - Tél 01 84 23 40 50 www.arch-r.fr</small>
CS 41022 33074 BORDEAUX CEDEX		

PERMIS DE CONSTRUIRE ANNEXE À LA NOTICE RELATIVE À LA SÉCURITÉ PLAN DU PREMIER ÉTAGE [+194.53 NGF]	ZONE	NIVEAU	N°	IND.	DATE : JUIL.2021	PC
	TZ	R+1	ANX SÉCU .03	0	ÉCH.: 1/500	
					tmrs_pc_arch-r_mep pc40-pl securite.dwg	

LÉGENDE

-  CIRCULATION HORIZONTALE INTÉRIEURE
-  CIRCULATION HORIZONTALE EXTÉRIEURE
-  CIRCULATION VERTICALE ENCLOISONNÉE
-  CIRCULATION VERTICALE NON ENCLOISONNÉE
-  DÉSENFUMAGE 1m²
-  LOCAL TECHNIQUE
-  COLONNES TECHNIQUES / GAINES PALIÈRES
-  RECOUPEMENT PAR PAROI CF 1H ET PORTES DE FRANCHISSEMENT CF 1/2H
-  ENVELOPPE DES LOGEMENTS CF 1/2H ET PORTES PALIÈRES PF 1/4H
-  PARTIE DE FAÇADE À MENUISERIES PF 1/2H
-  SORTIE DE SECOURS

ESCALIER N° BÂT.A.1
 [NON ENCLOISONNÉ]
 H PLANCHER BAS DU LOGEMENT LE PLUS HAUT = 4.43 m
 H PLANCHER BAS DU NIVEAU LE PLUS HAUT = 9.73 m
 NOMBRE DE NIVEAUX DESSERVIS : 2 NIVEAUX + ACCÈS TECHNIQUE
 REZ-DE-CHAUSSÉE ACCESSIBLE DE PLAIN-PIED
 (DÉNIVELÉ DES ABORDS NE PERMETTANT PAS UNE ACCESSIBILITÉ PMR)


ESCALIER N° BÂT.B.1
 [ENCLOISONNÉ]
 H PLANCHER BAS DU NIVEAU LE PLUS HAUT = 12.30 m
 NOMBRE DE NIVEAUX DESSERVIS : 4 NIVEAUX
 REZ-DE-CHAUSSÉE ACCESSIBLE DE PLAIN-PIED

ESCALIER N° BÂT.B.3 FAISANT L'OBJET D'UNE DEMANDE DE DÉROGATION
 [ESCALIER EXTÉRIEUR, CRÉÉ, ADOSSÉ À LA FAÇADE NORD]
 H PLANCHER BAS DU NIVEAU LE PLUS HAUT VIS-À-VIS DU NIVEAU D'ÉVACUATION = 8.16 m
 NOMBRE DE NIVEAUX DESSERVIS : 3 NIVEAUX

ESCALIER N° BÂT.B.4 FAISANT L'OBJET D'UNE DEMANDE DE DÉROGATION
 [ESCALIER EXTÉRIEUR, CRÉÉ, ADOSSÉ À LA FAÇADE NORD]
 H PLANCHER BAS DU NIVEAU LE PLUS HAUT VIS-À-VIS DU NIVEAU D'ÉVACUATION = 8.16 m
 NOMBRE DE NIVEAUX DESSERVIS : 3 NIVEAUX

ESCALIER N° BÂT.C.1
 [NON ENCLOISONNÉ]
 H PLANCHER BAS DU NIVEAU LE PLUS HAUT = 3.40 m
 NOMBRE DE NIVEAUX DESSERVIS : 2 NIVEAUX
 REZ-DE-JARDIN ACCESSIBLE PAR EMMARCHEMENT (3 MARCHES)

ESCALIER N° BÂT.B.2
 [ENCLOISONNÉ]
 H PLANCHER BAS DU NIVEAU LE PLUS HAUT = 15.68 m
 NOMBRE DE NIVEAUX DESSERVIS : 5 NIVEAUX
 REZ-DE-JARDIN ACCESSIBLE DE PLAIN-PIED

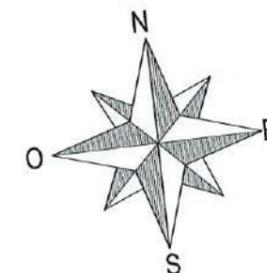


MAÎTRE D'OUVRAGE :	ASL PAVILLON DES TAMARIS	PAVILLON DES TAMARIS	MAÎTRE D'OEUVRE :
CS 41022	33074 BORDEAUX CEDEX	IMMEUBLE INSCRIT AU TITRE DES MH	Arch-R Riccardo GIORDANO
		COMMUNE D'AINCOURT - DPT DU VAL D'OISE	Architecte en chef des Monuments Historiques
			21 Boulevard de la République 78000 Versailles 01 31 43 11 14 www.arch-r.fr

PERMIS DE CONSTRUIRE ANNEXE À LA NOTICE RELATIVE À LA SÉCURITÉ PLAN DU DEUXIÈME ÉTAGE [+198.59 NGF]	ZONE	NIVEAU	N°	IND.	DATE : JUL.2021	PC
	TZ	R+2	ANX SÉCU .04	0	ÉCH: 1/500	
tms_pc_arch-r_mep-pc40-pl_securite.dwg						

LÉGENDE

	CIRCULATION HORIZONTALE INTÉRIEURE
	CIRCULATION HORIZONTALE EXTÉRIEURE
	CIRCULATION VERTICALE ENCLOISONNÉE
	CIRCULATION VERTICALE NON ENCLOISONNÉE
	DÉSENFUMAGE 1m²
	LOCAL TECHNIQUE
	COLONNES TECHNIQUES / GAINES PALIÈRES
	RECOUPEMENT PAR PAROI CF 1H ET PORTES DE FRANCHISSEMENT CF 1/2H
	ENVELOPPE DES LOGEMENTS CF 1/2H ET PORTES PALIÈRES PF 1/4H
	PARTIE DE FAÇADE À MENUISERIES PF 1/2H
	SORTIE DE SECOURS

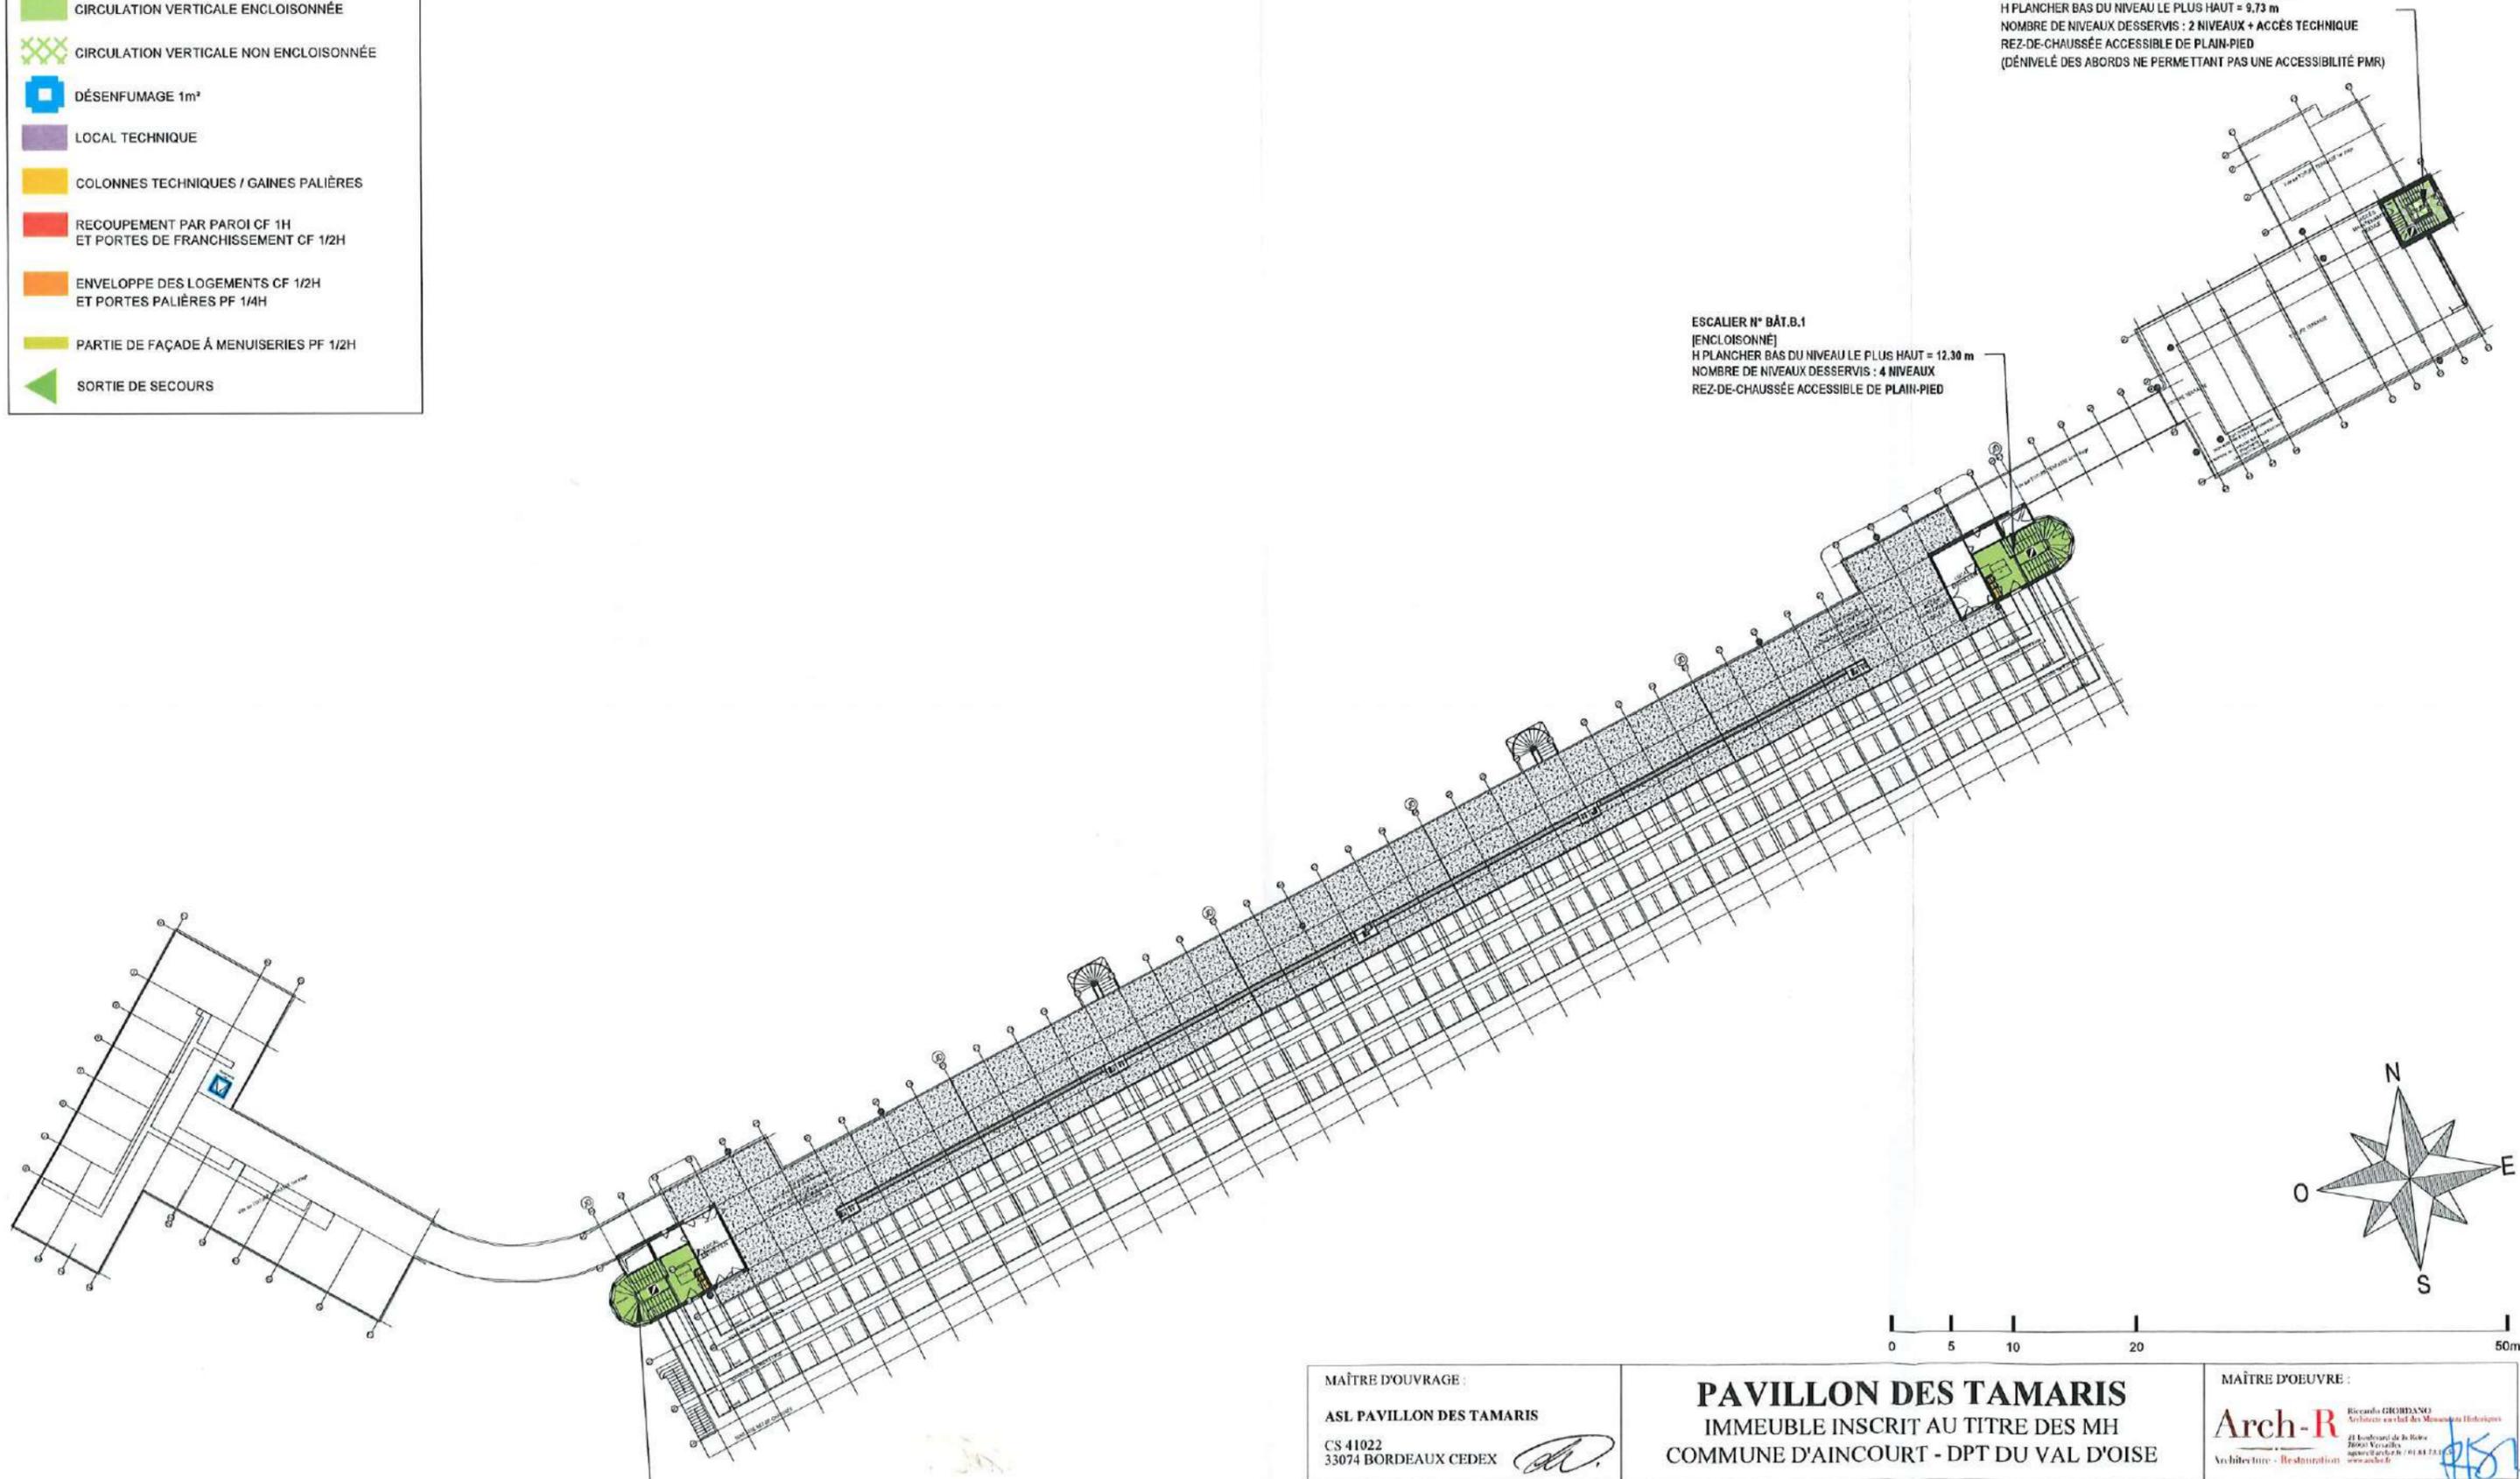

ESCALIER N° BÂT.A.1
 [NON ENCLOISONNÉ]
 H PLANCHER BAS DU LOGEMENT LE PLUS HAUT = 4,43 m
 H PLANCHER BAS DU NIVEAU LE PLUS HAUT = 9,73 m
 NOMBRE DE NIVEAUX DESSERVIS : 2 NIVEAUX + ACCÈS TECHNIQUE
 REZ-DE-CHAUSSÉE ACCESSIBLE DE PLAIN-PIED
 (DÉNIVELÉ DES ABORDS NE PERMETTANT PAS UNE ACCESSIBILITÉ PMR)

ESCALIER N° BÂT.B.1
 [ENCLOISONNÉ]
 H PLANCHER BAS DU NIVEAU LE PLUS HAUT = 12,30 m
 NOMBRE DE NIVEAUX DESSERVIS : 4 NIVEAUX
 REZ-DE-CHAUSSÉE ACCESSIBLE DE PLAIN-PIED


ESCALIER N° BÂT.B.2
 [ENCLOISONNÉ]
 H PLANCHER BAS DU NIVEAU LE PLUS HAUT = 15,68 m
 NOMBRE DE NIVEAUX DESSERVIS : 5 NIVEAUX
 REZ-DE-JARDIN ACCESSIBLE DE PLAIN-PIED

MAÎTRE D'OUVRAGE : ASL PAVILLON DES TAMARIS CS 41022 33074 BORDEAUX CEDEX	PAVILLON DES TAMARIS IMMEUBLE INSCRIT AU TITRE DES MH COMMUNE D'AINCOURT - DPT DU VAL D'OISE	MAÎTRE D'OEUVRE : Arch-R <small>Riccardo GIORDANO Architecte en chef des Monuments Historiques 41 Boulevard de la République 33000 Bordeaux Téléphone : 01 83 72 11 11 www.arch-r.fr</small>
---	---	--

PERMIS DE CONSTRUIRE ANNEXE À LA NOTICE RELATIVE À LA SÉCURITÉ PLAN DU TROISIÈME ÉTAGE [+202.73 NGF]	ZONE	NIVEAU	N°	IND.	DATE : JUIL.2021	PC
	TZ	R+3	ANX SÉCU .05	0	ÉCH.: 1/500	
						tms_pc_arch-r_mep pc40-pl securite.dwg

LÉGENDE

	CIRCULATION HORIZONTALE INTÉRIEURE
	CIRCULATION HORIZONTALE EXTÉRIEURE
	CIRCULATION VERTICALE ENCLOISONNÉE
	CIRCULATION VERTICALE NON ENCLOISONNÉE
	DÉSENFUMAGE 1m²
	LOCAL TECHNIQUE
	COLONNES TECHNIQUES / GAINES PALIÈRES
	RECOUPEMENT PAR PAROI CF 1H ET PORTES DE FRANCHISSEMENT CF 1/2H
	ENVELOPPE DES LOGEMENTS CF 1/2H ET PORTES PALIÈRES PF 1/4H
	PARTIE DE FAÇADE À MENUISERIES PF 1/2H
	SORTIE DE SECOURS

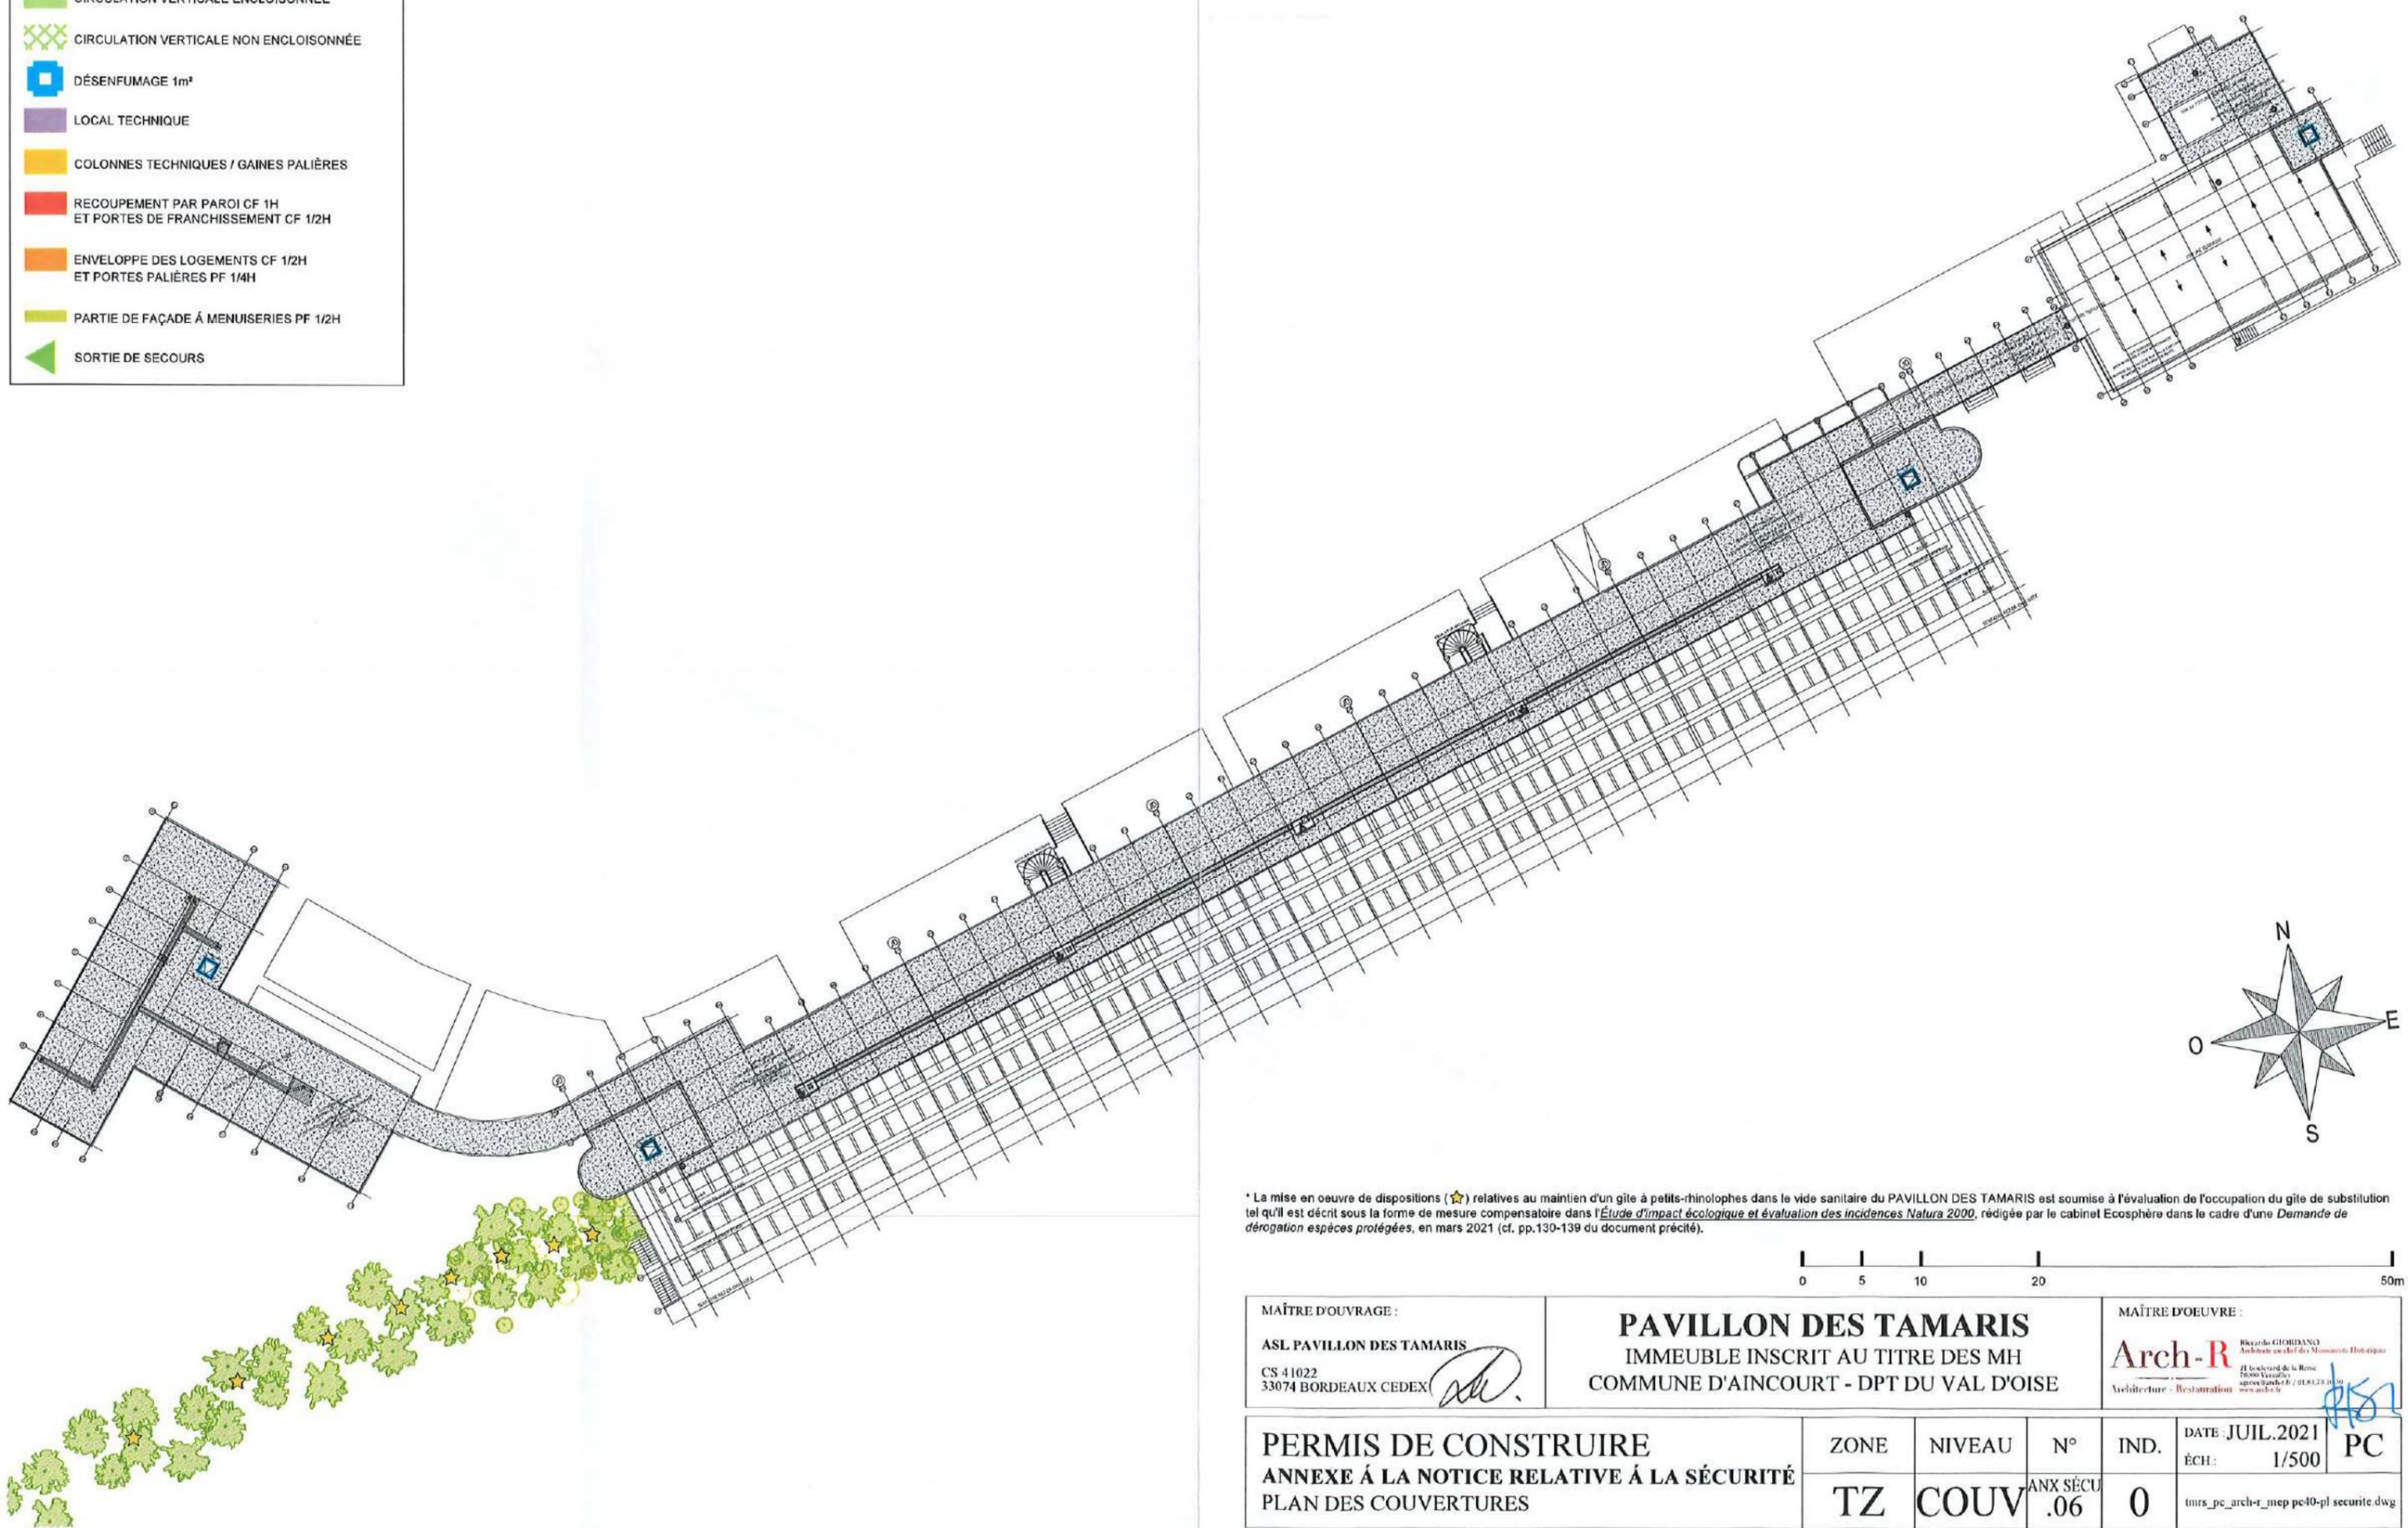

* La mise en oeuvre de dispositions (☆) relatives au maintien d'un gîte à petits-rhinolophes dans le vide sanitaire du PAVILLON DES TAMARIS est soumise à l'évaluation de l'occupation du gîte de substitution tel qu'il est décrit sous la forme de mesure compensatoire dans l'Étude d'impact écologique et évaluation des incidences Natura 2000, rédigée par le cabinet Ecosphère dans le cadre d'une Demande de dérogation espèces protégées, en mars 2021 (cf. pp.130-139 du document précité).

MAÎTRE D'OUVRAGE : ASL PAVILLON DES TAMARIS CS 41022 33074 BORDEAUX CEDEX	PAVILLON DES TAMARIS IMMEUBLE INSCRIT AU TITRE DES MH COMMUNE D'AINCOURT - DPT DU VAL D'OISE	MAÎTRE D'OEUVRE : Arch-R Ricardo GORDIANO Architecte en chef des Monuments Historiques 21 boulevard de la République 75008 Paris agence bordeaux / 01 81 73 10 00 www.arch-r.fr
---	---	--

PERMIS DE CONSTRUIRE ANNEXE À LA NOTICE RELATIVE À LA SÉCURITÉ PLAN DES COUVERTURES	ZONE	NIVEAU	N°	IND.	DATE : JUIL.2021	PC
	TZ	COUV	ANX SÉCU .06	0	ÉCH: 1/500	
						tmrs_pc_arch-r_mep pc40-pl securite.dwg