


VUE AÉRIENNE

GROUPEMENT HOSPITALIER  
INTERCOMMUNAL DU VEXIN  
(GHIV)

PAVILLON  
DES TAMARIS

CENTRE-BOURG  
D'AINCOURT

PLAN DE SITUATION

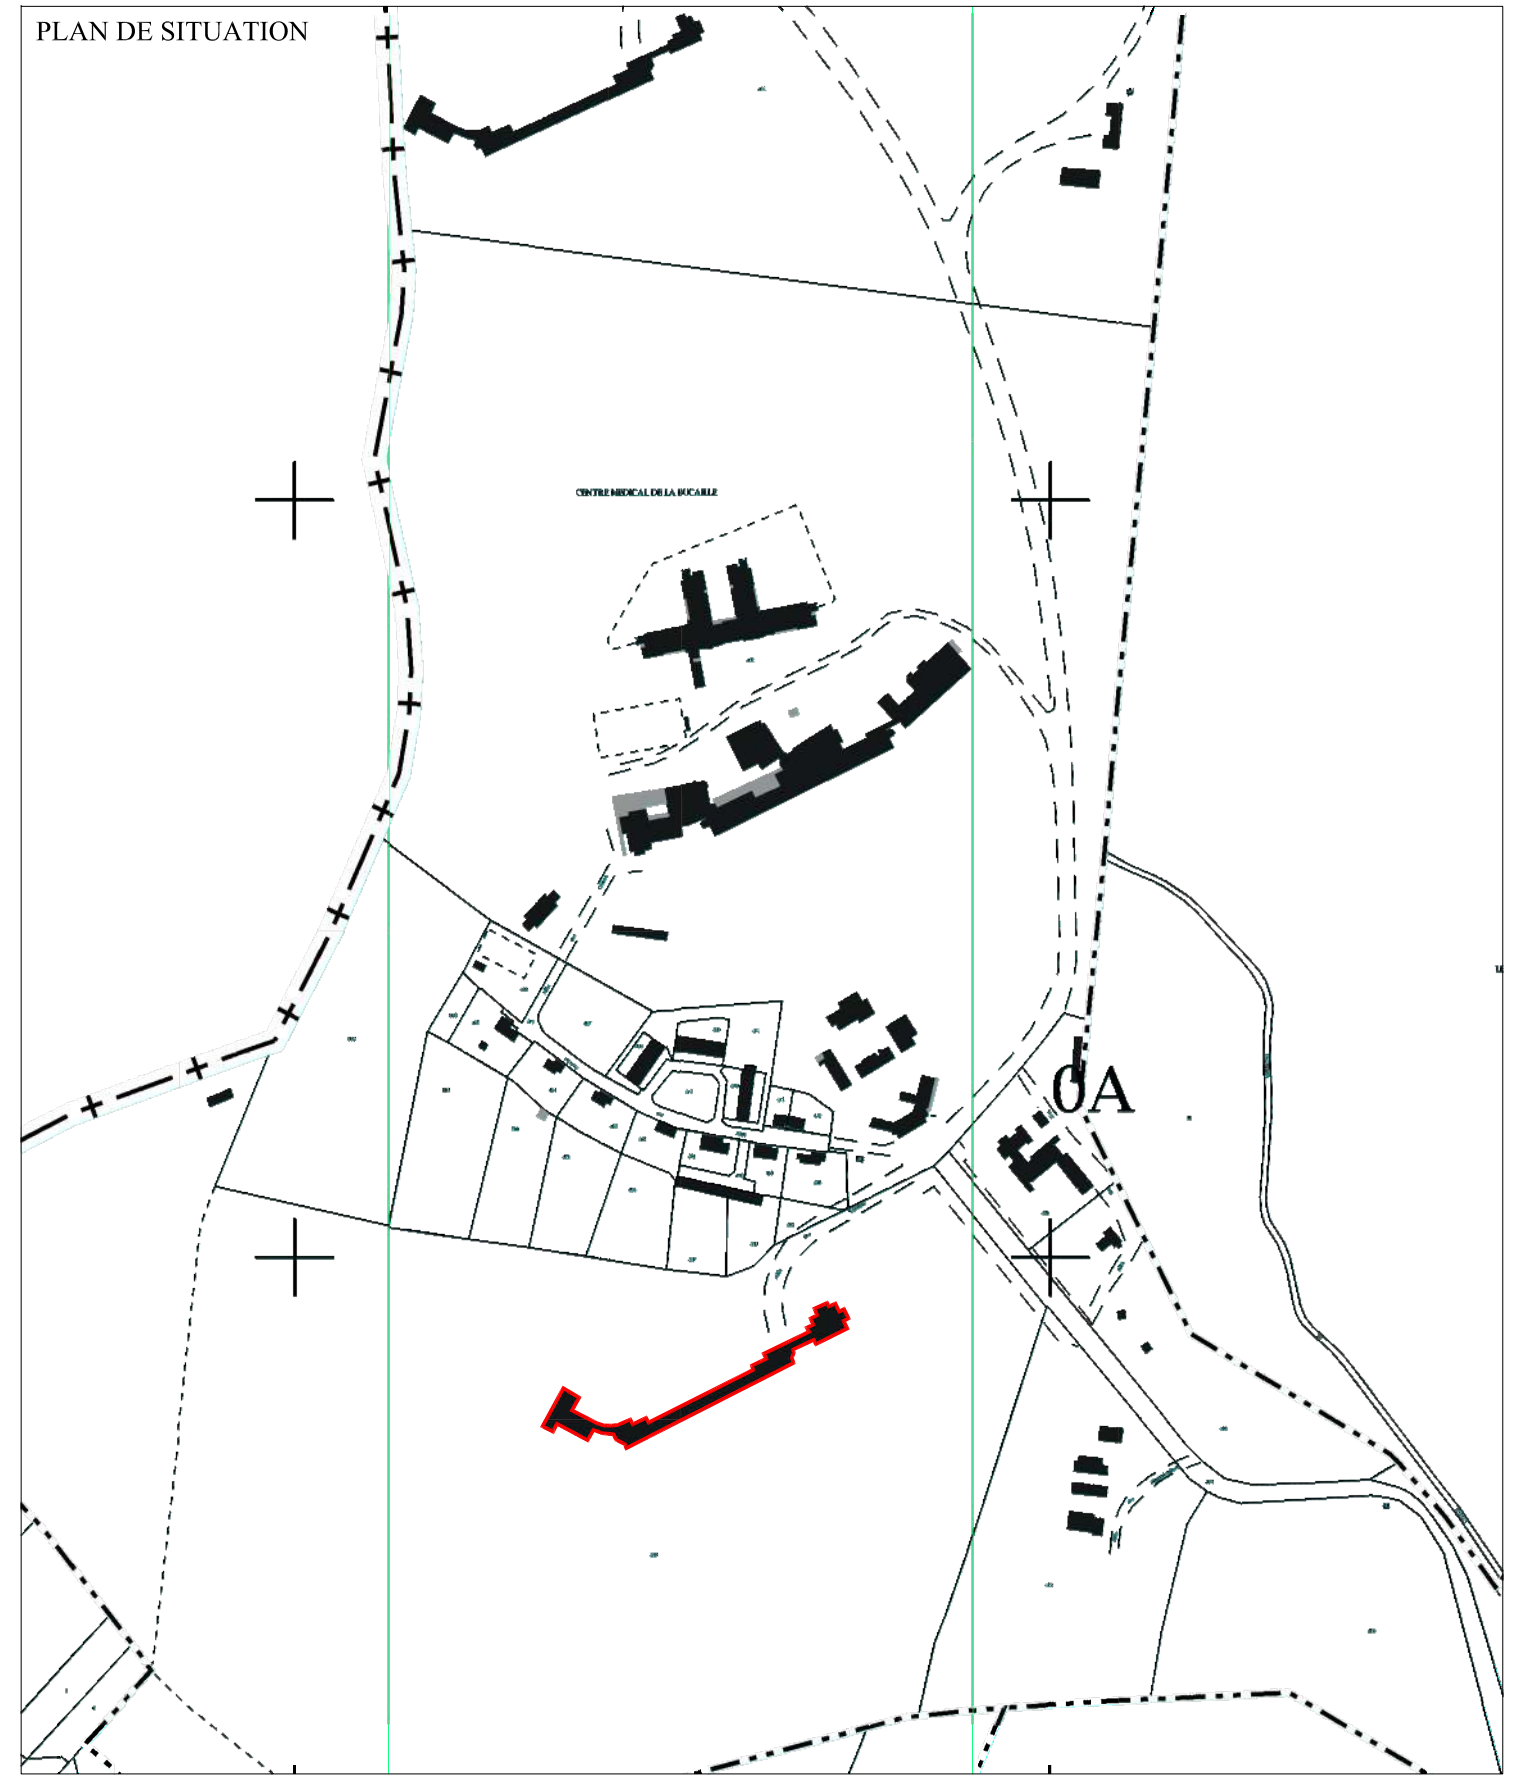

MAÎTRE D'OUVRAGE :  
ASL PAVILLON DES TAMARIS  
CS 41022  
33074 BORDEAUX CEDEX

**PAVILLON DES TAMARIS**  
IMMEUBLE INSCRIT AU TITRE DES MH  
COMMUNE D'AINCOURT - DPT DU VAL D'OISE

MAÎTRE D'OEUVRE :  
**Arch-R** Riccardo GIORDANO  
Architecte en chef des Monuments Historiques  
21 boulevard de la Boirie  
78000 Versailles  
agence@arch-r.fr / 01.84.73.10.30  
www.arch-r.fr  
Architecture - Restauration

<b>PERMIS DE CONSTRUIRE</b> <b>PC1. PLAN DE SITUATION</b> VUE AÉRIENNE ET PLAN DE SITUATION DU TERRAIN	ZONE	NIVEAU	N°	IND.	DATE :JUIL.2021	PC
	<b>TZ</b>	<b>TN</b>	PC1 .01	<b>0</b>	ÉCH.: 1/5000	
						tms_pc_arch-r_mep_pc1-pc6.dwg